


ZIE BIJZONDERE VOORWAARDE(N)

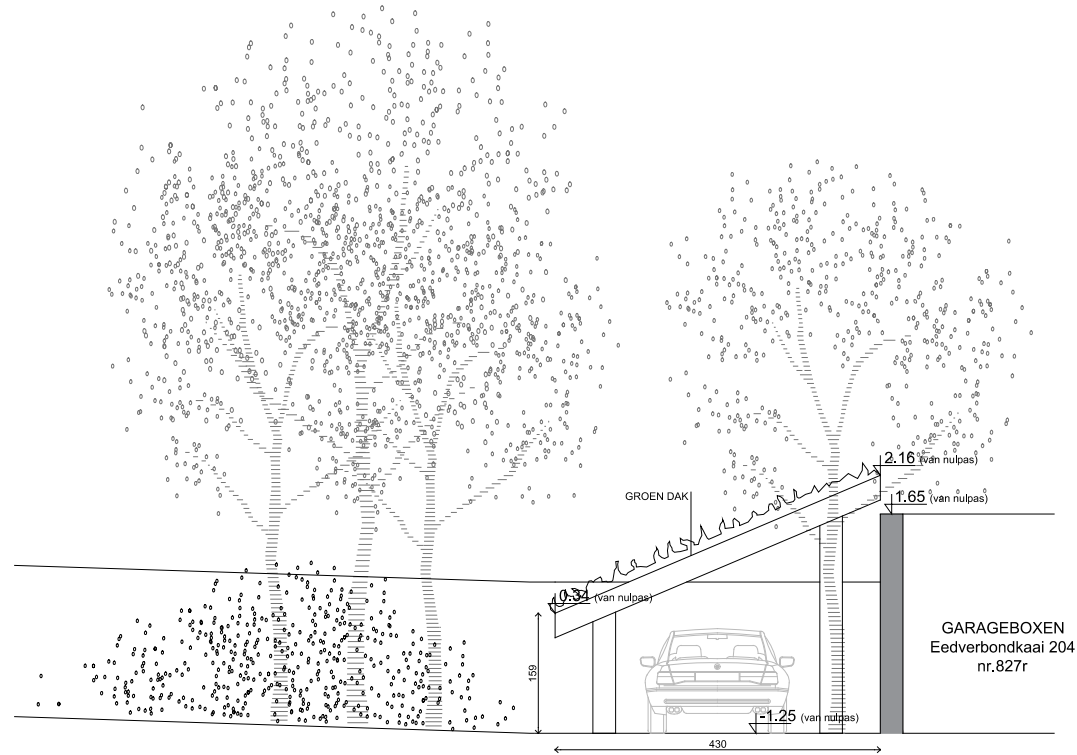

RENOVATIE EN UITBREIDING EENGEZINSWONING
WONING VAN NIEUWERBURGH - VAN ROMPU

Meersstraat 92, 9000 Gent

afd.9 sectie I nr. 823v

NIEUWE TOESTAND
WESTGEVEL CARPORT

schaal: 1:100

fase: bouwaanvraag

datum: 02.12.2024

**PASCAL BILQUIN
ARCHITECT**

KORTRIJKSESTEENWEG 367
9000 Gent
PASCAL.BILQUIN@PANDORA.BE
0475 34 81 90