


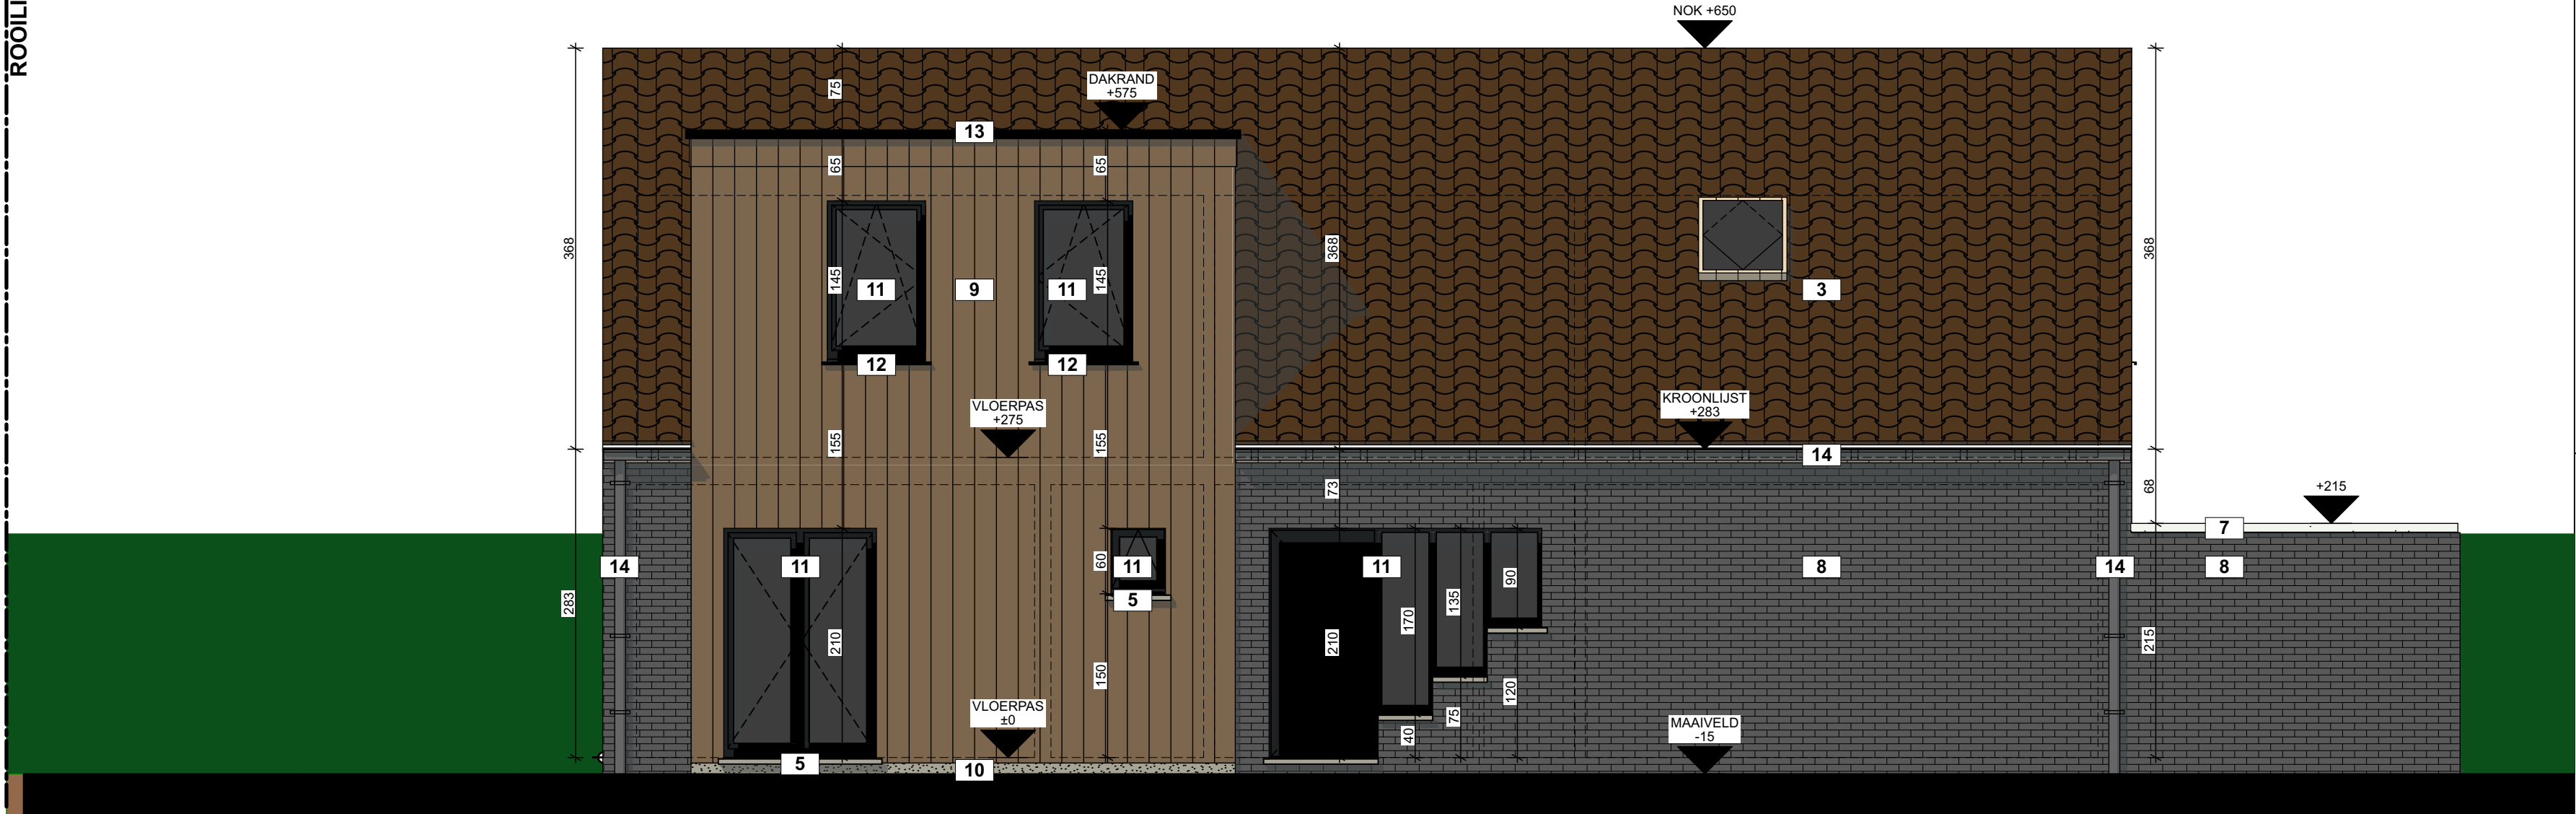

- LEGENDE BESTAANDE GEVELMATERIALEN:**
- (1) HANDVORMGEVELSTEEN GRIJS-BEIGE GESCHILDERD
 - (2) GEVELBEKLEDING: HOUTEN BEPLANKING, GRIJS-BEIGE GESCHILDERD
 - (3) DAKBEDEKKING: DAKPANNEN, DONKER BRUIN
 - (4) BUITENSCHRIJNWERK IN HOUT, LICHT GRIJS GESCHILDERD
 - (5) DORPELS IN BLAUWE HARDSTEEN
 - (6) GOTEN EN AFVOEREN IN ZINK
 - (7) DEKSTEEN IN BETON
- LEGENDE NIEUWE GEVELMATERIALEN:**
- (8) STEENSTRIPS GRIJS GENUANCEERD
 - (9) GEVELBEKLEDING; HOUTEN CEDERPLANKEN, NATUURLIJK VERGRIJSD
 - (10) PLINT IN BLAUWE HARDSTEEN
 - (11) BUITENSCHRIJNWERK IN ALUMINIUM, ZWARTE KLEUR
 - (12) DORPELS IN ALUMINIUM, KLEUR BUITENSCHRIJNWERK
 - (13) DAKRANDPROFIEL IN ALUMINIUM, KLEUR BUITENSCHRIJNWERK
 - (14) GOTEN EN AFVOEREN IN ANTHRAZINK

RECHTERGEVEL
NIEUWE TOESTAND

**ZIE BIJZONDERE
VOORWAARDE(N)**