

**ZIE BIJZONDERE  
VOORWAARDE(N)**


**LEGENDE INPLANTING AANVRAAG:**

- perceelsgrens
- bebouwing rondom
- aanvraag tot
- bijgebouwen
- verharding kws
- verharding kleinschalig
- sierheesters, bodembedekkers..
- groene haag
- waterinfiltratie/WADI


**LEGENDE INPLANTING BESTAAND:**

- perceelsgrens
- bebouwing rondom
- bestaande woning
- bestaande bijgebouwen
- bestaande verharding blauwsteen
- bestaande waterdoorlatende verharding
- bestaande groenaanleg
- bestaande groene haag
- verlichtingspaal
- aanduiding hydrant
- VP
- H


18e Afd., sectie B, nr. 246t4  
Sint-Dorotheastraat 43 9040 Gent  
Eengezinswoning - open bebouwing

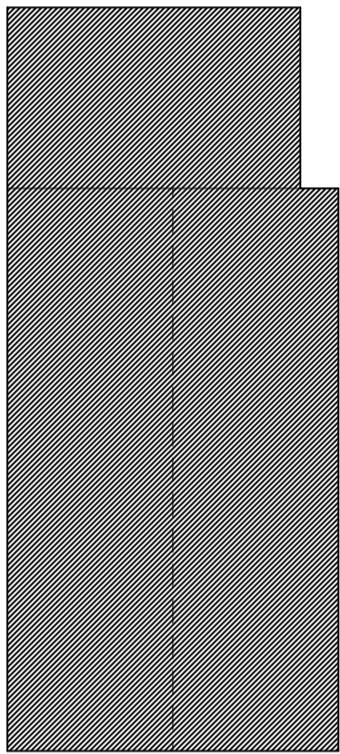


18e Afd., sectie B, nr. 246h4  
Ferdinand Snelleartplein 20 9040 Gent  
Eengezinswoning - half-open bebouwing

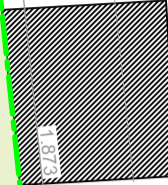

18e Afd., sectie B, nr. 246r4  
Sint-Dorotheastraat 45 9040 Gent  
eengezinswoning - open bebouwing  
eigenaar: mevr. Ruth Hongenaert

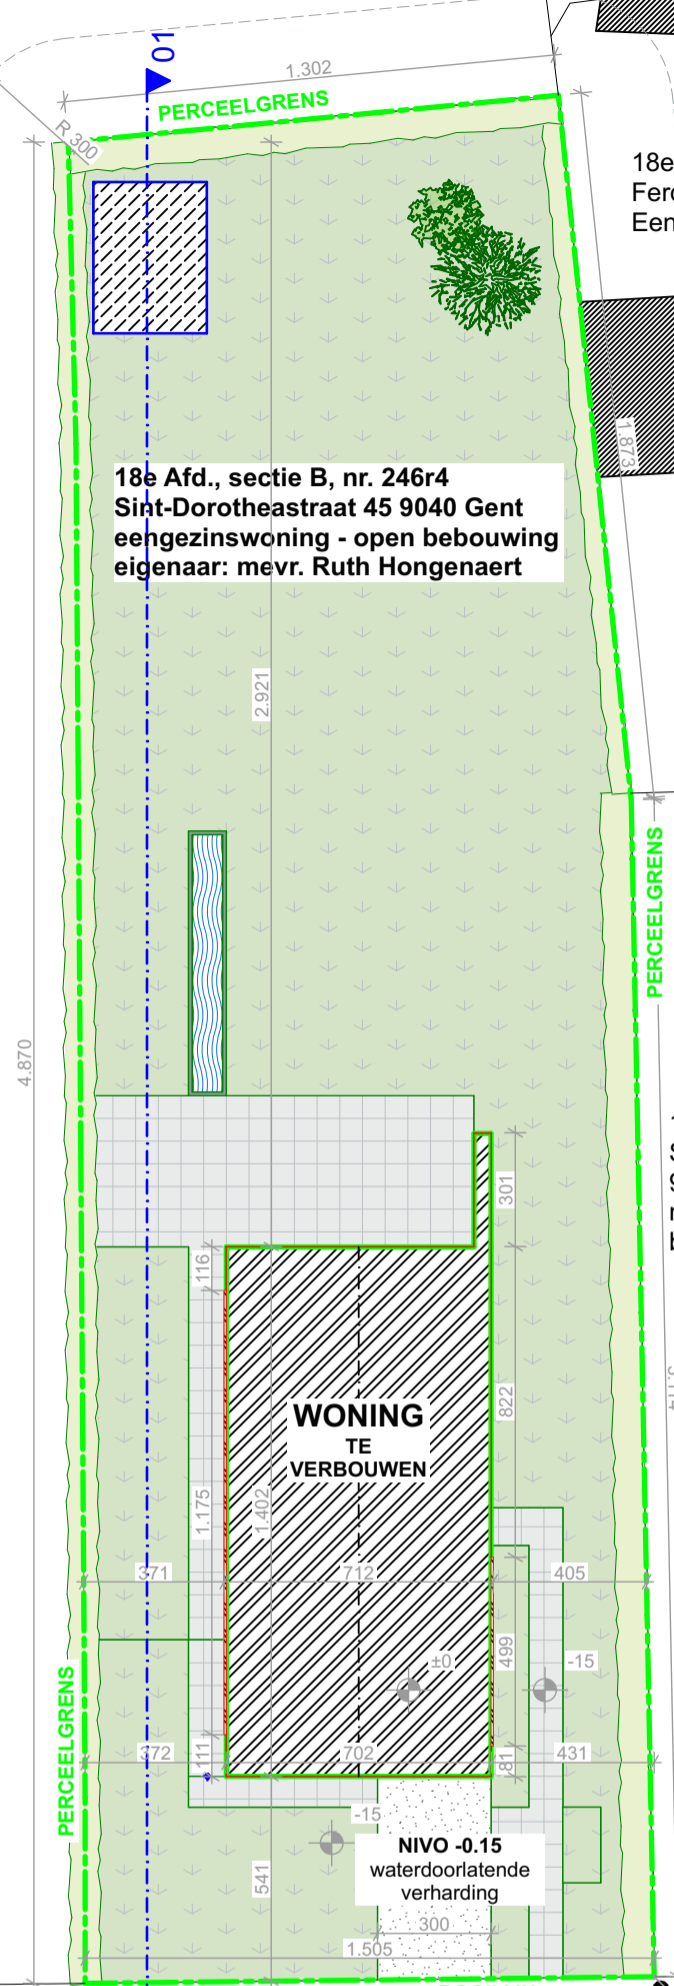

18e Afd., sectie B, nr. 246b3  
Sint-Dorotheastraat 47/51  
9040 Gent  
meergezinswoning - half-open bebouwing

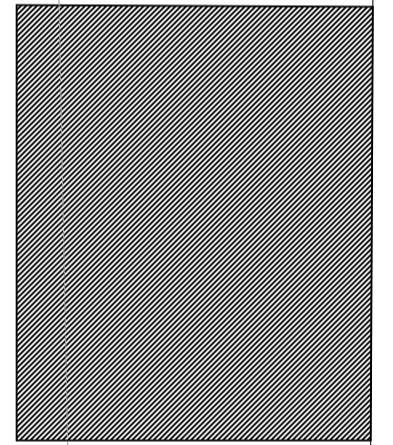

**INPLANTINGSPLAN  
NIEUWE TOESTAND**

schaal 1/200



by Wylein & Partners Architecten Bureau  
Rijselstraat 2/M 001  
8200 Brugge  
tel: 050/ 33 23 20 info@wab.be

opdracht: Verbouwen van bestaande vergunde eengezinswoning met plaatsen van dakuitbouwen	
opdrachtgever	bouwplaats
mevr. Ruth Hongenaert Sint-Dorotheastraat 45 9040 Gent	Sint-Dorotheastraat, 45 9040 Gent kadaster: 18e Afd., sectie B, nr. 246r4 GRUP: Syngemkouter verkaveling: 1987 SA 168

dossiernummer: 231389
plannummer: 13/25
titel: BA_verbouwing_I_N_3
schaal: 1:200 in cm
datum: 16/12/2024 (JB)
0m 500m 1000m 1500m