


voorgevel dakkapel:
- houten planken op dubbel lattenwerk
(uitlatten tov onderstaande gevel)
- zwarte waterkerende, dampdoorlatende folie (deltadoek)
- houten staanders 3,5/15 met stempeling
- thermische isolatie 14cm PIR
- gyplat (3cm isolatie+ gipskartonplaat) schilderklaar

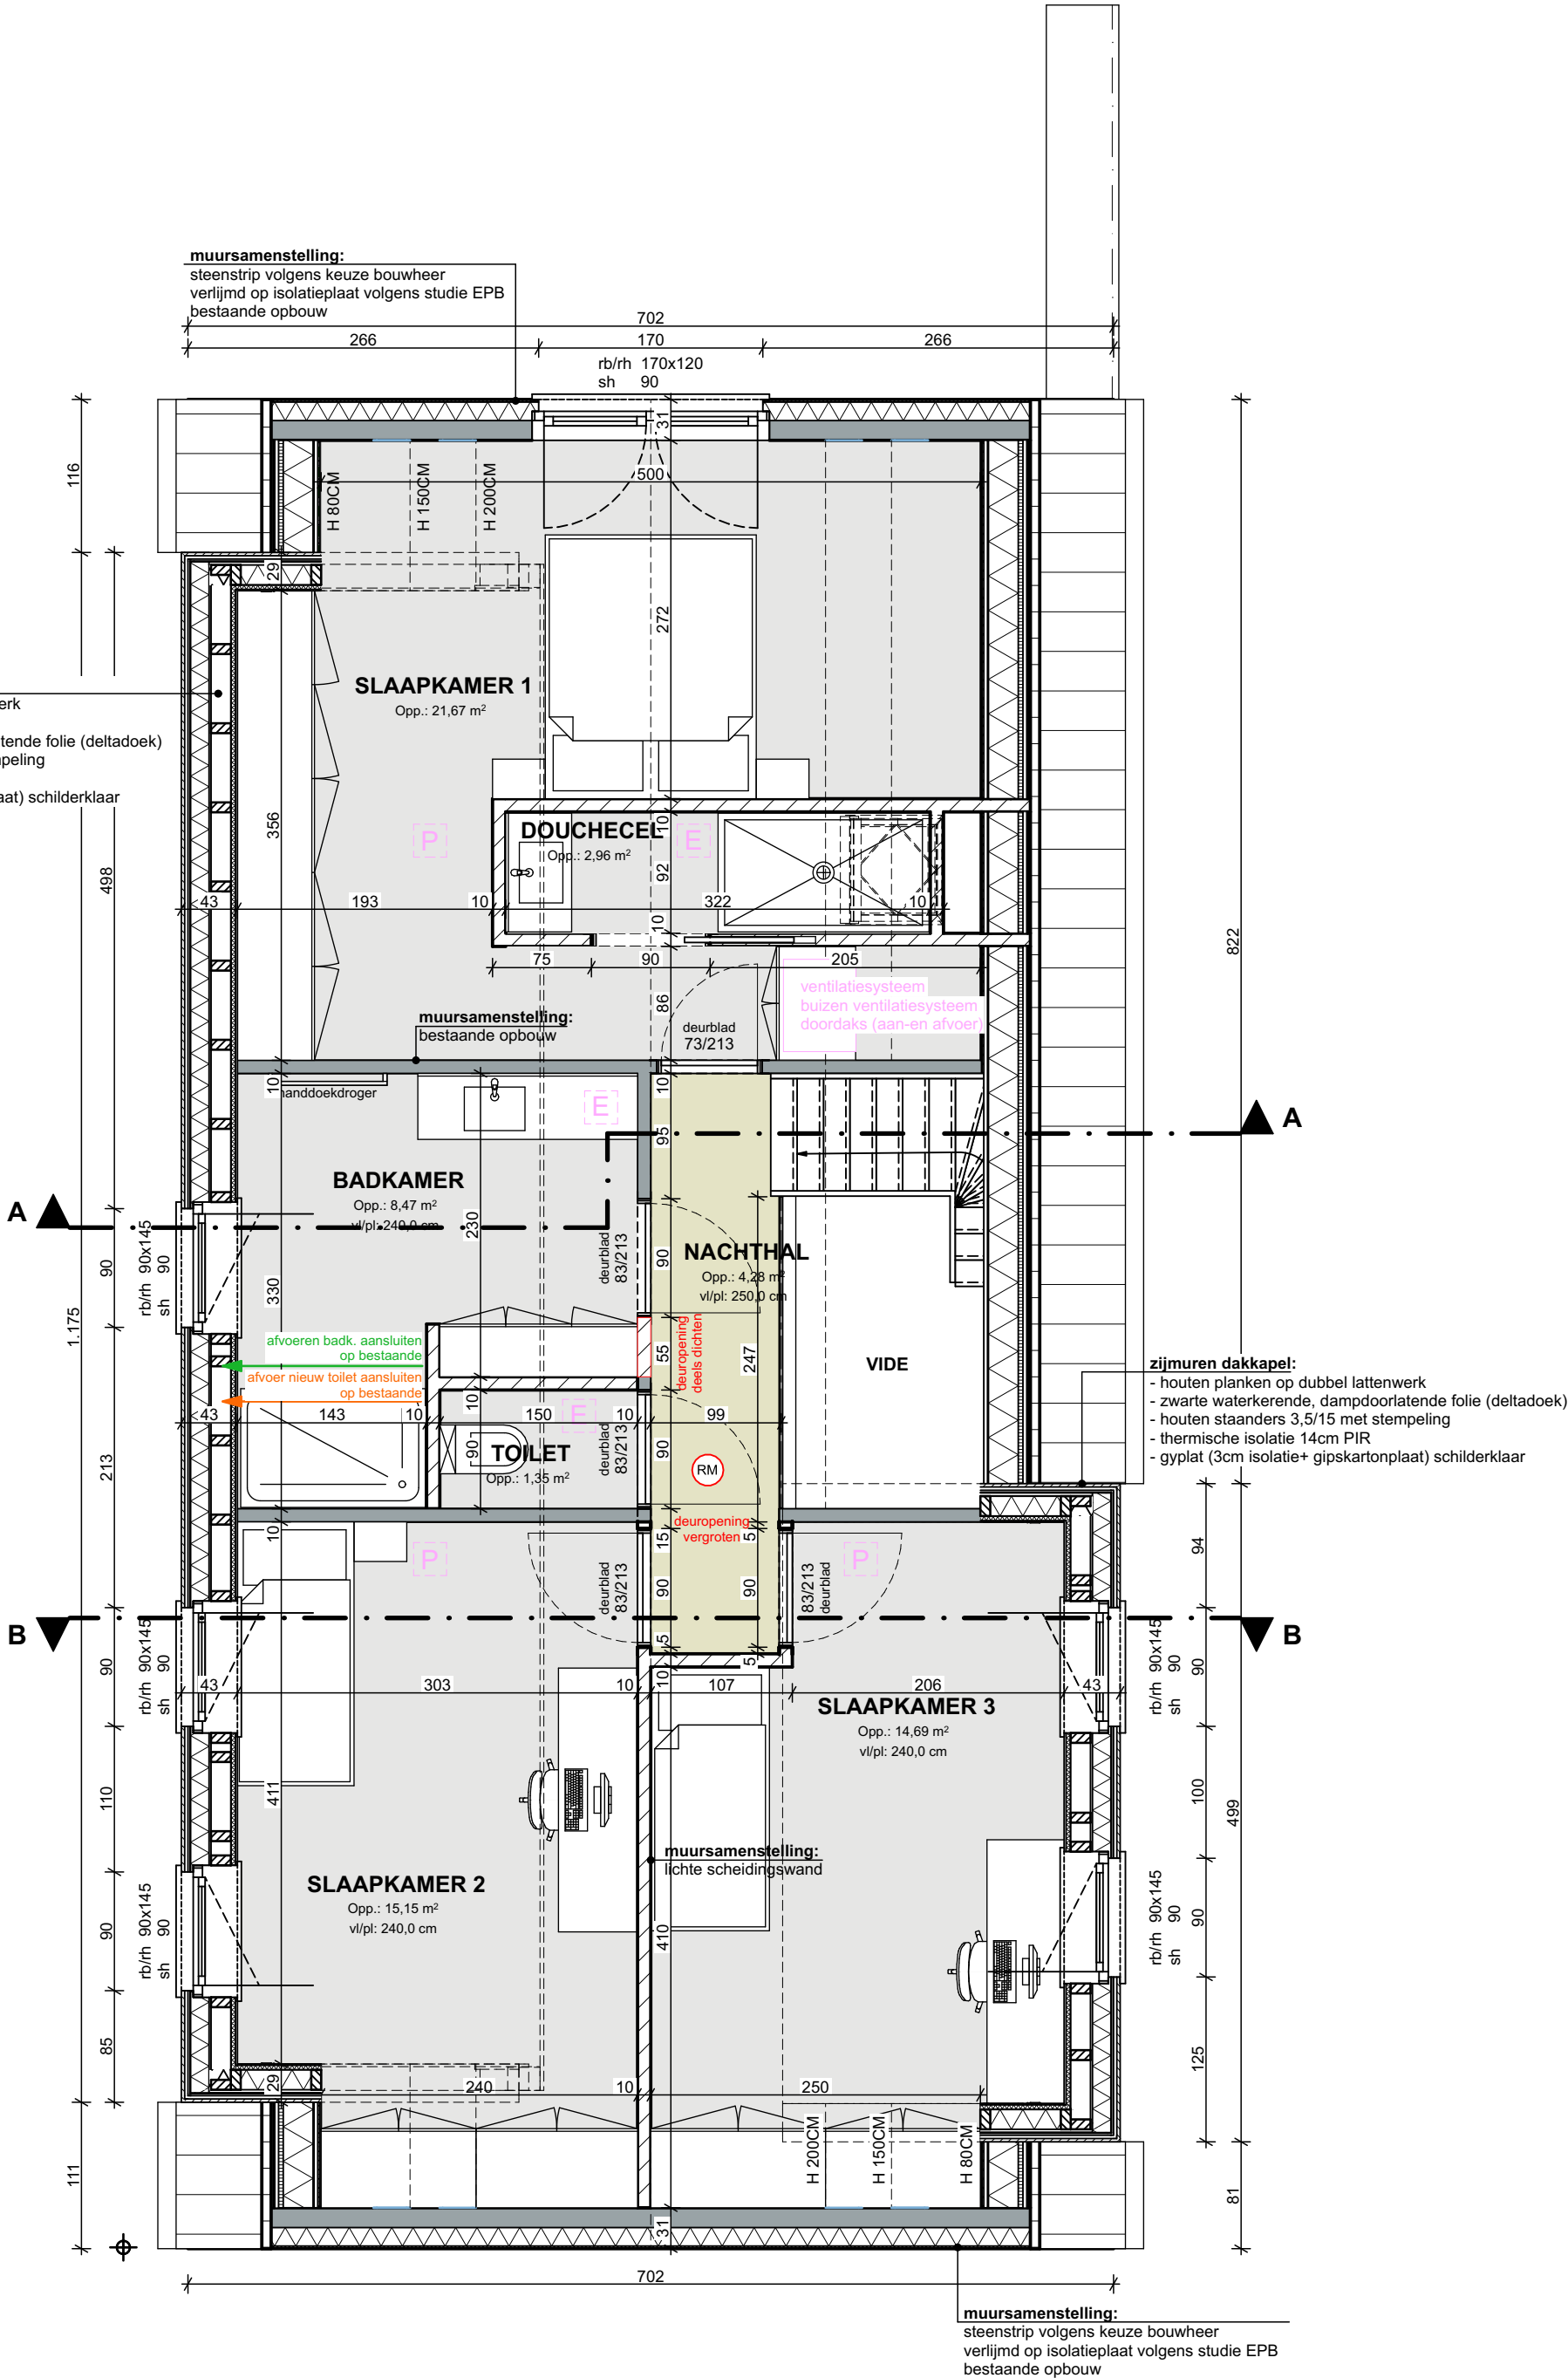

LEGENDE SYMBOLIEK:

- afvoer faecaliën
- afvoer vuil water
- afvoer regenwater
- afvoer infiltratie

LEGENDE VENTILATIE:

- doorvoer pulsie (aanvoer verse lucht)
- doorvoer extrusie (afzuiging lucht)

LEGENDE ARGERING:

- gevelmetselwerk
- isolerende snelbouwsteen
- beton
- prefabbeton
- betonblokken
- YTONG hoge densiteit
- gipsblokken
- thermische en/of akoestische isolatie

dossiernummer: 231389

plannummer: 17/25

titel: BA_verbouwning_P_N_7

schaal: 1:50 in cm

datum: 16/12/2024 (JB)

0m 1m 2m 3m

opdracht: Verbouwen van bestaande vergunde eengezinswoning met plaatsen van dakuitbouwen

opdrachtgever

mevr. Ruth Horigenaert
Sint-Dorotheastraat 45
9040 Gent

bouwplaats

Sint-Dorotheastraat, 45
9040 Gent
kadaster: 18e Afd., sectie B, nr. 246/4
GRUP: Syngemkouter
verkaveling: 1987 SA 168

bv W/lein & Partners Architecten Bureau
Rijdselsstraat 2M 001
8200 Brugge
tel: 050 33 23 20
info@wab.be

W/AB
architecten

VERDIEP
NIEUWE TOESTAND

**ZIE BIJZONDERE
VOORWAARDE(N)**