LEGENDE ARCERING:

- gevelmetselwerk
- isolerende snelbouwsteen
- beton
- prefabbeton
- betonblokken
- YTONG hoge densiteit
- gipsblokken
- thermische en/of akoestische isolatie

LEGENDE SYMBOLIEK:

- afvoer faecaliën
- afvoer vuil water
- afvoer regenwater
- afvoer infiltratie

LEGENDE VENTILATIE:

- P doorvoer pulsie (aanvoer verse lucht)
- E doorvoer extrusie (afzuiging lucht)

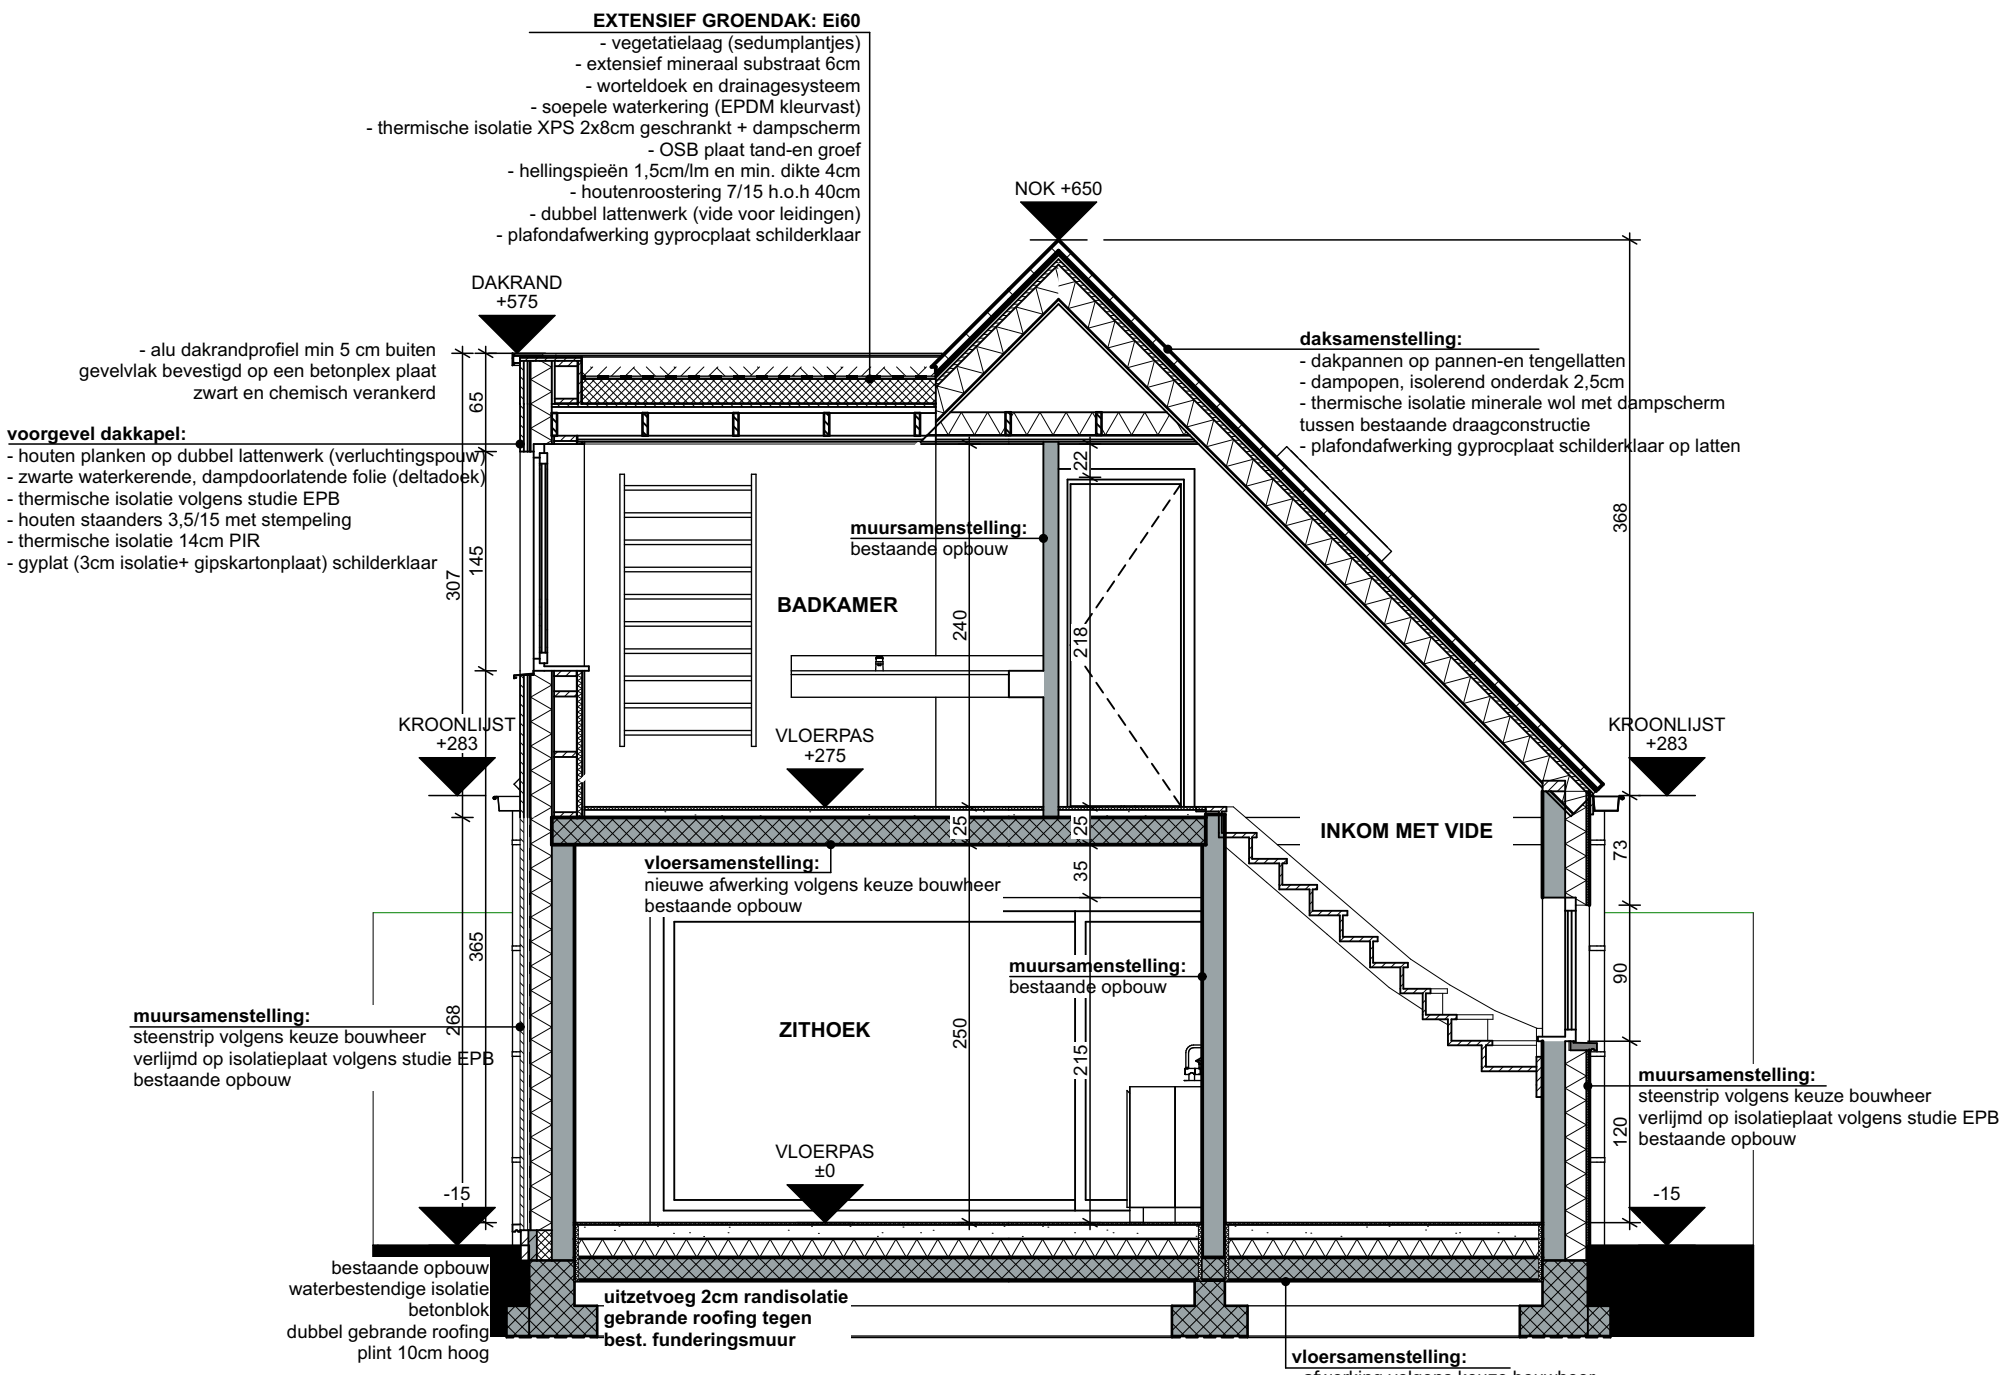

NIEUWE FUNDERING VOLGENS
STUDIE ING. STABILITEIT

DOORSNEDE AA

NIEUWE TOESTAND

ZIE BIJZONDERE VOORWAARDE(N)

W/A\B architecten

bv **W**ylein & Partners **A**rchitecten **B**ureau
Rijselstraat 2/M 001
8200 Brugge

tel: 050/ 33 23 20 info@wab.be

opdracht: Verbouwen van bestaande vergunde eengezinswoning met plaatsen van dakuitbouwen

opdrachtgever	bouwplaats
mevr. Ruth Hongenaert Sint-Dorotheastraat 45 9040 Gent	Sint-Dorotheastraat, 45 9040 Gent kadaster: 18e Afd., sectie B, nr. 246r4 GRUP: Syngemkouter verkaveling: 1987 SA 168

dossiernummer: 231389
plannummer: 19/25
titel: BA_verbouwing_S_N_AA

schaal: 1:50 in cm
datum: 16/12/2024 (JB)

0m 1m 2m 3m