

LEGENDE INPLANTING BESTAAND:

perceelsgrens

bebouwing rondom

bestaande woning

bestaande bijgebouwen

bestaande verharding blauwsteen

bestaande waterdoorlatende verharding

bestaande groenaanleg

bestaande groene haag

VP

H

verlichtingspaal

aanduiding hydrant

LEGENDE INPLANTING AANVRAAG:

perceelsgrens

bebouwing rondom

aanvraag tot

bijgebouwen


verharding kws

verharding kleinschalig

sierheesters, bodembedekkers..

groene haag

waterinfiltratie/WADI

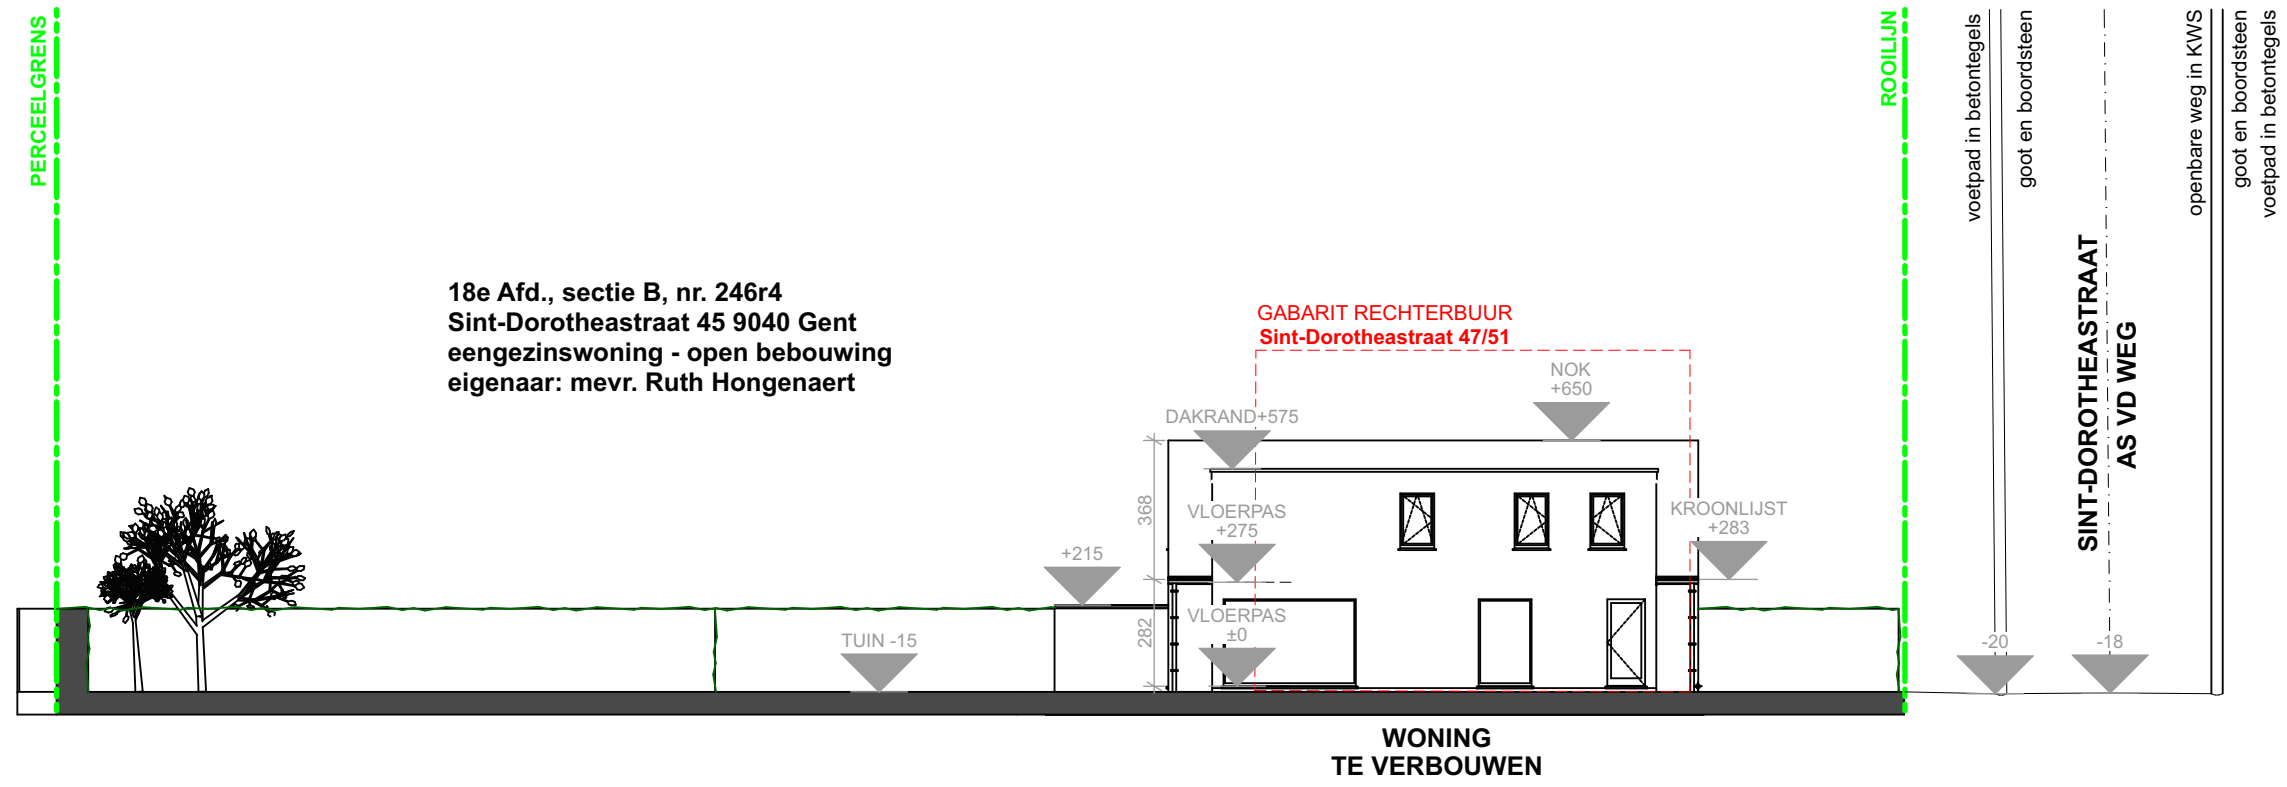

TERREINPROFIEL
NIEUWE TOESTAND

schaal 1/200

ZIE BIJZONDERE
VOORWAARDE(N)

dossiernummer: 231389

plannummer: 14/25

titel: BA_verbouwing_T_N_4

schaal: 1:200 in cm

datum: 16/12/2024 (JB)

0m

1m

2m

3m

opdracht: Verbouwen van bestaande vergunde eengezinswoning met plaatsen van dakuitbouwen

opdrachtgever

bouwplaats

mevr. Ruth Hongenaert
Sint-Dorothestraat 45
9040 Gent

Sint-Dorothestraat, 45
9040 Gent
kadaster: 18e Afd., sectie B, nr. 246r4
GRUP: Syngenkouter
verkaveling: 1987 SA 168

bv Wylein & Partners Architecten Bureau
Rijsestraat 2/M 001
8200 Brugge

tel: 050/ 33 23 20

info@wab.be

WAB

architecten