



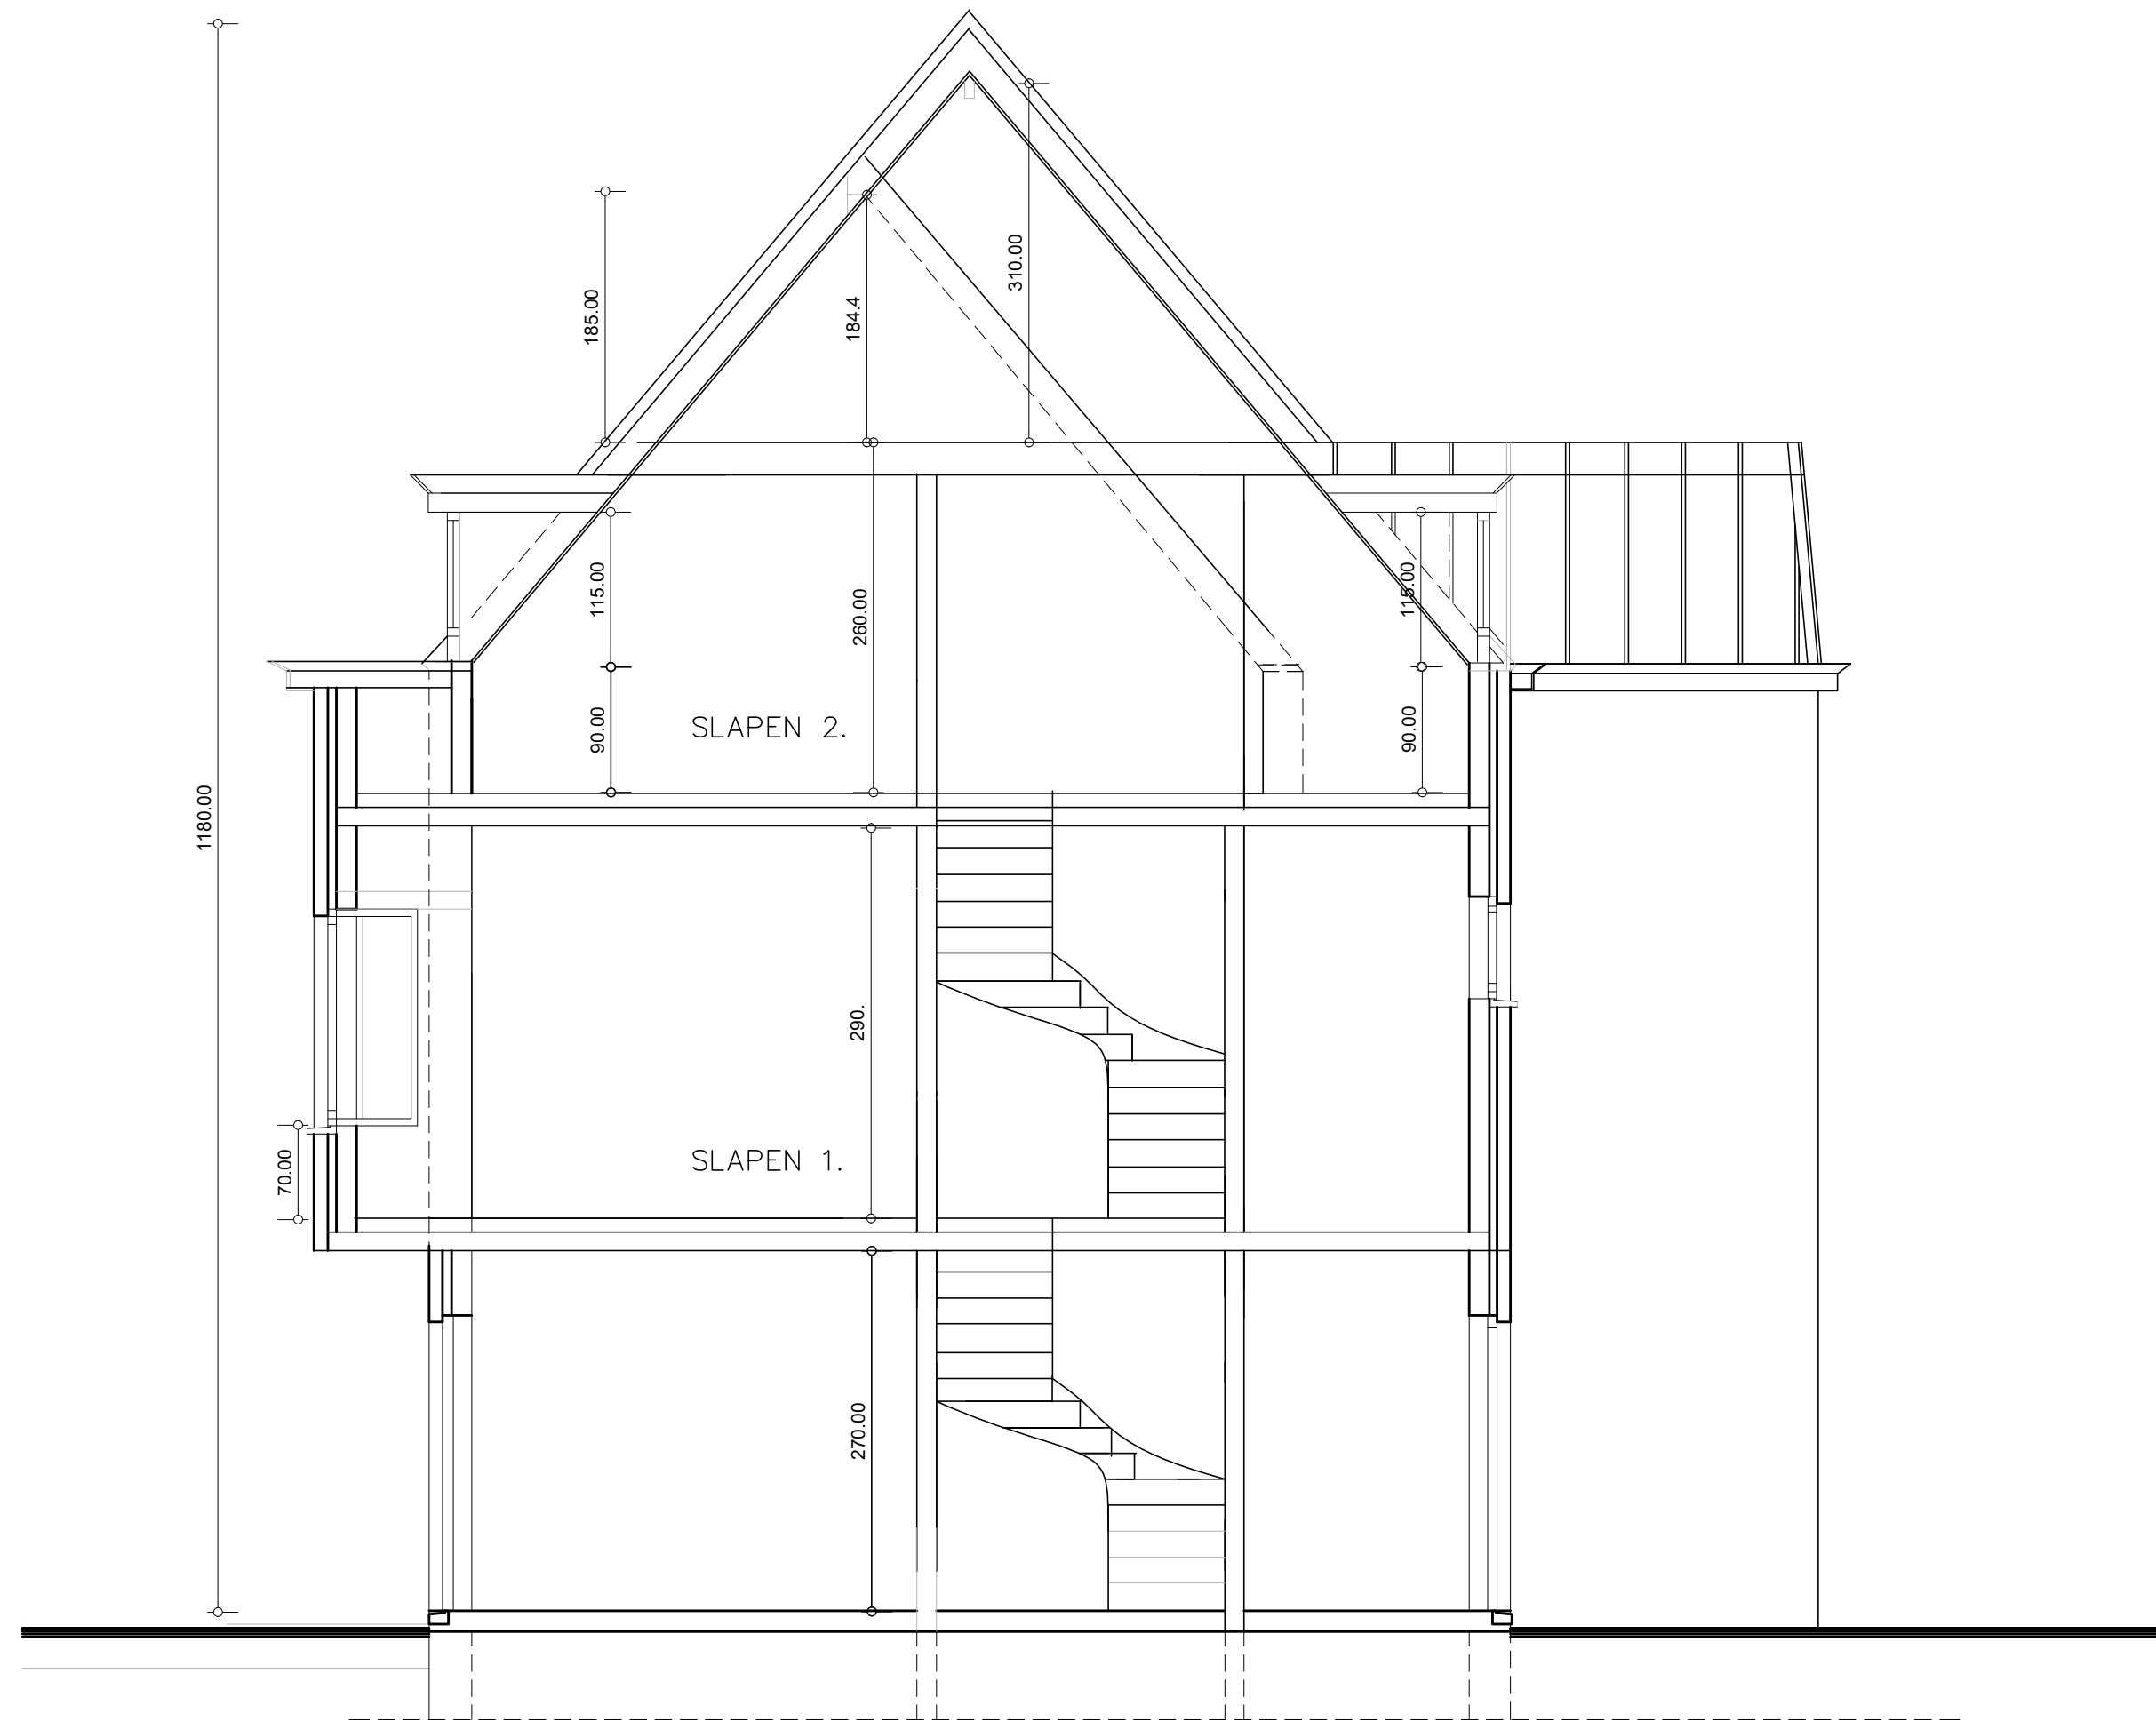

DOORSNEDE A - B
BESTAANDE TOESTAND

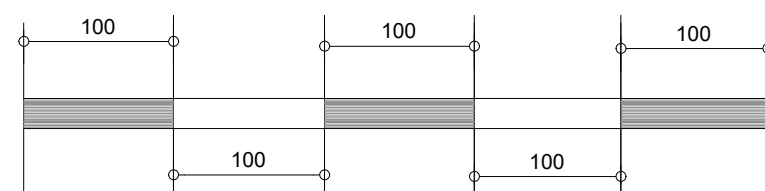

Schaal

5