


**ZIE BIJZONDERE
VOORWAARDE(N)**

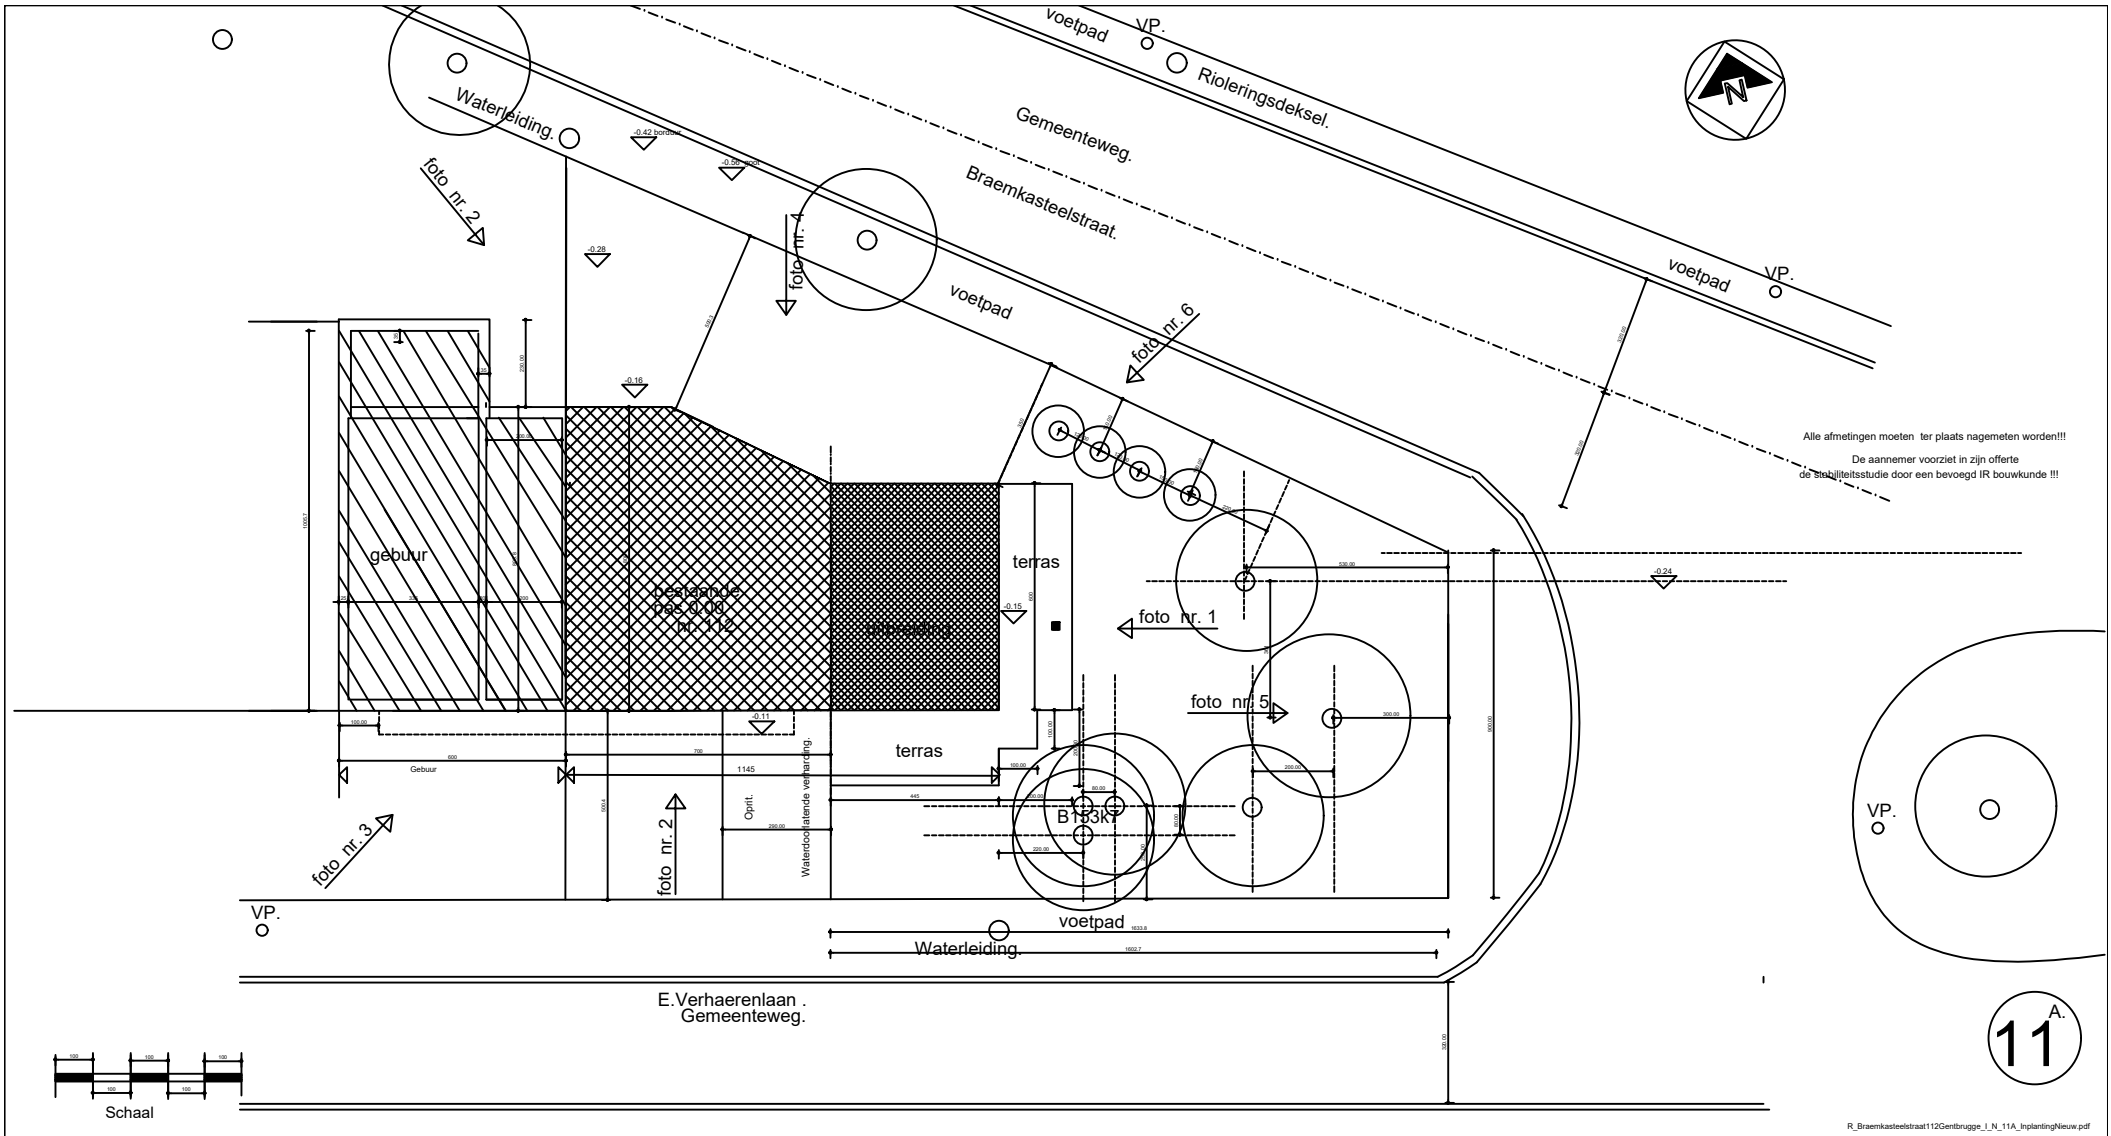

Alle afmetingen moeten ter plaats nagemeten worden!!!
De aannemer voorziet in zijn offerte de stabiliteitsstudie door een bevoegd IR bouwkunde !!!