

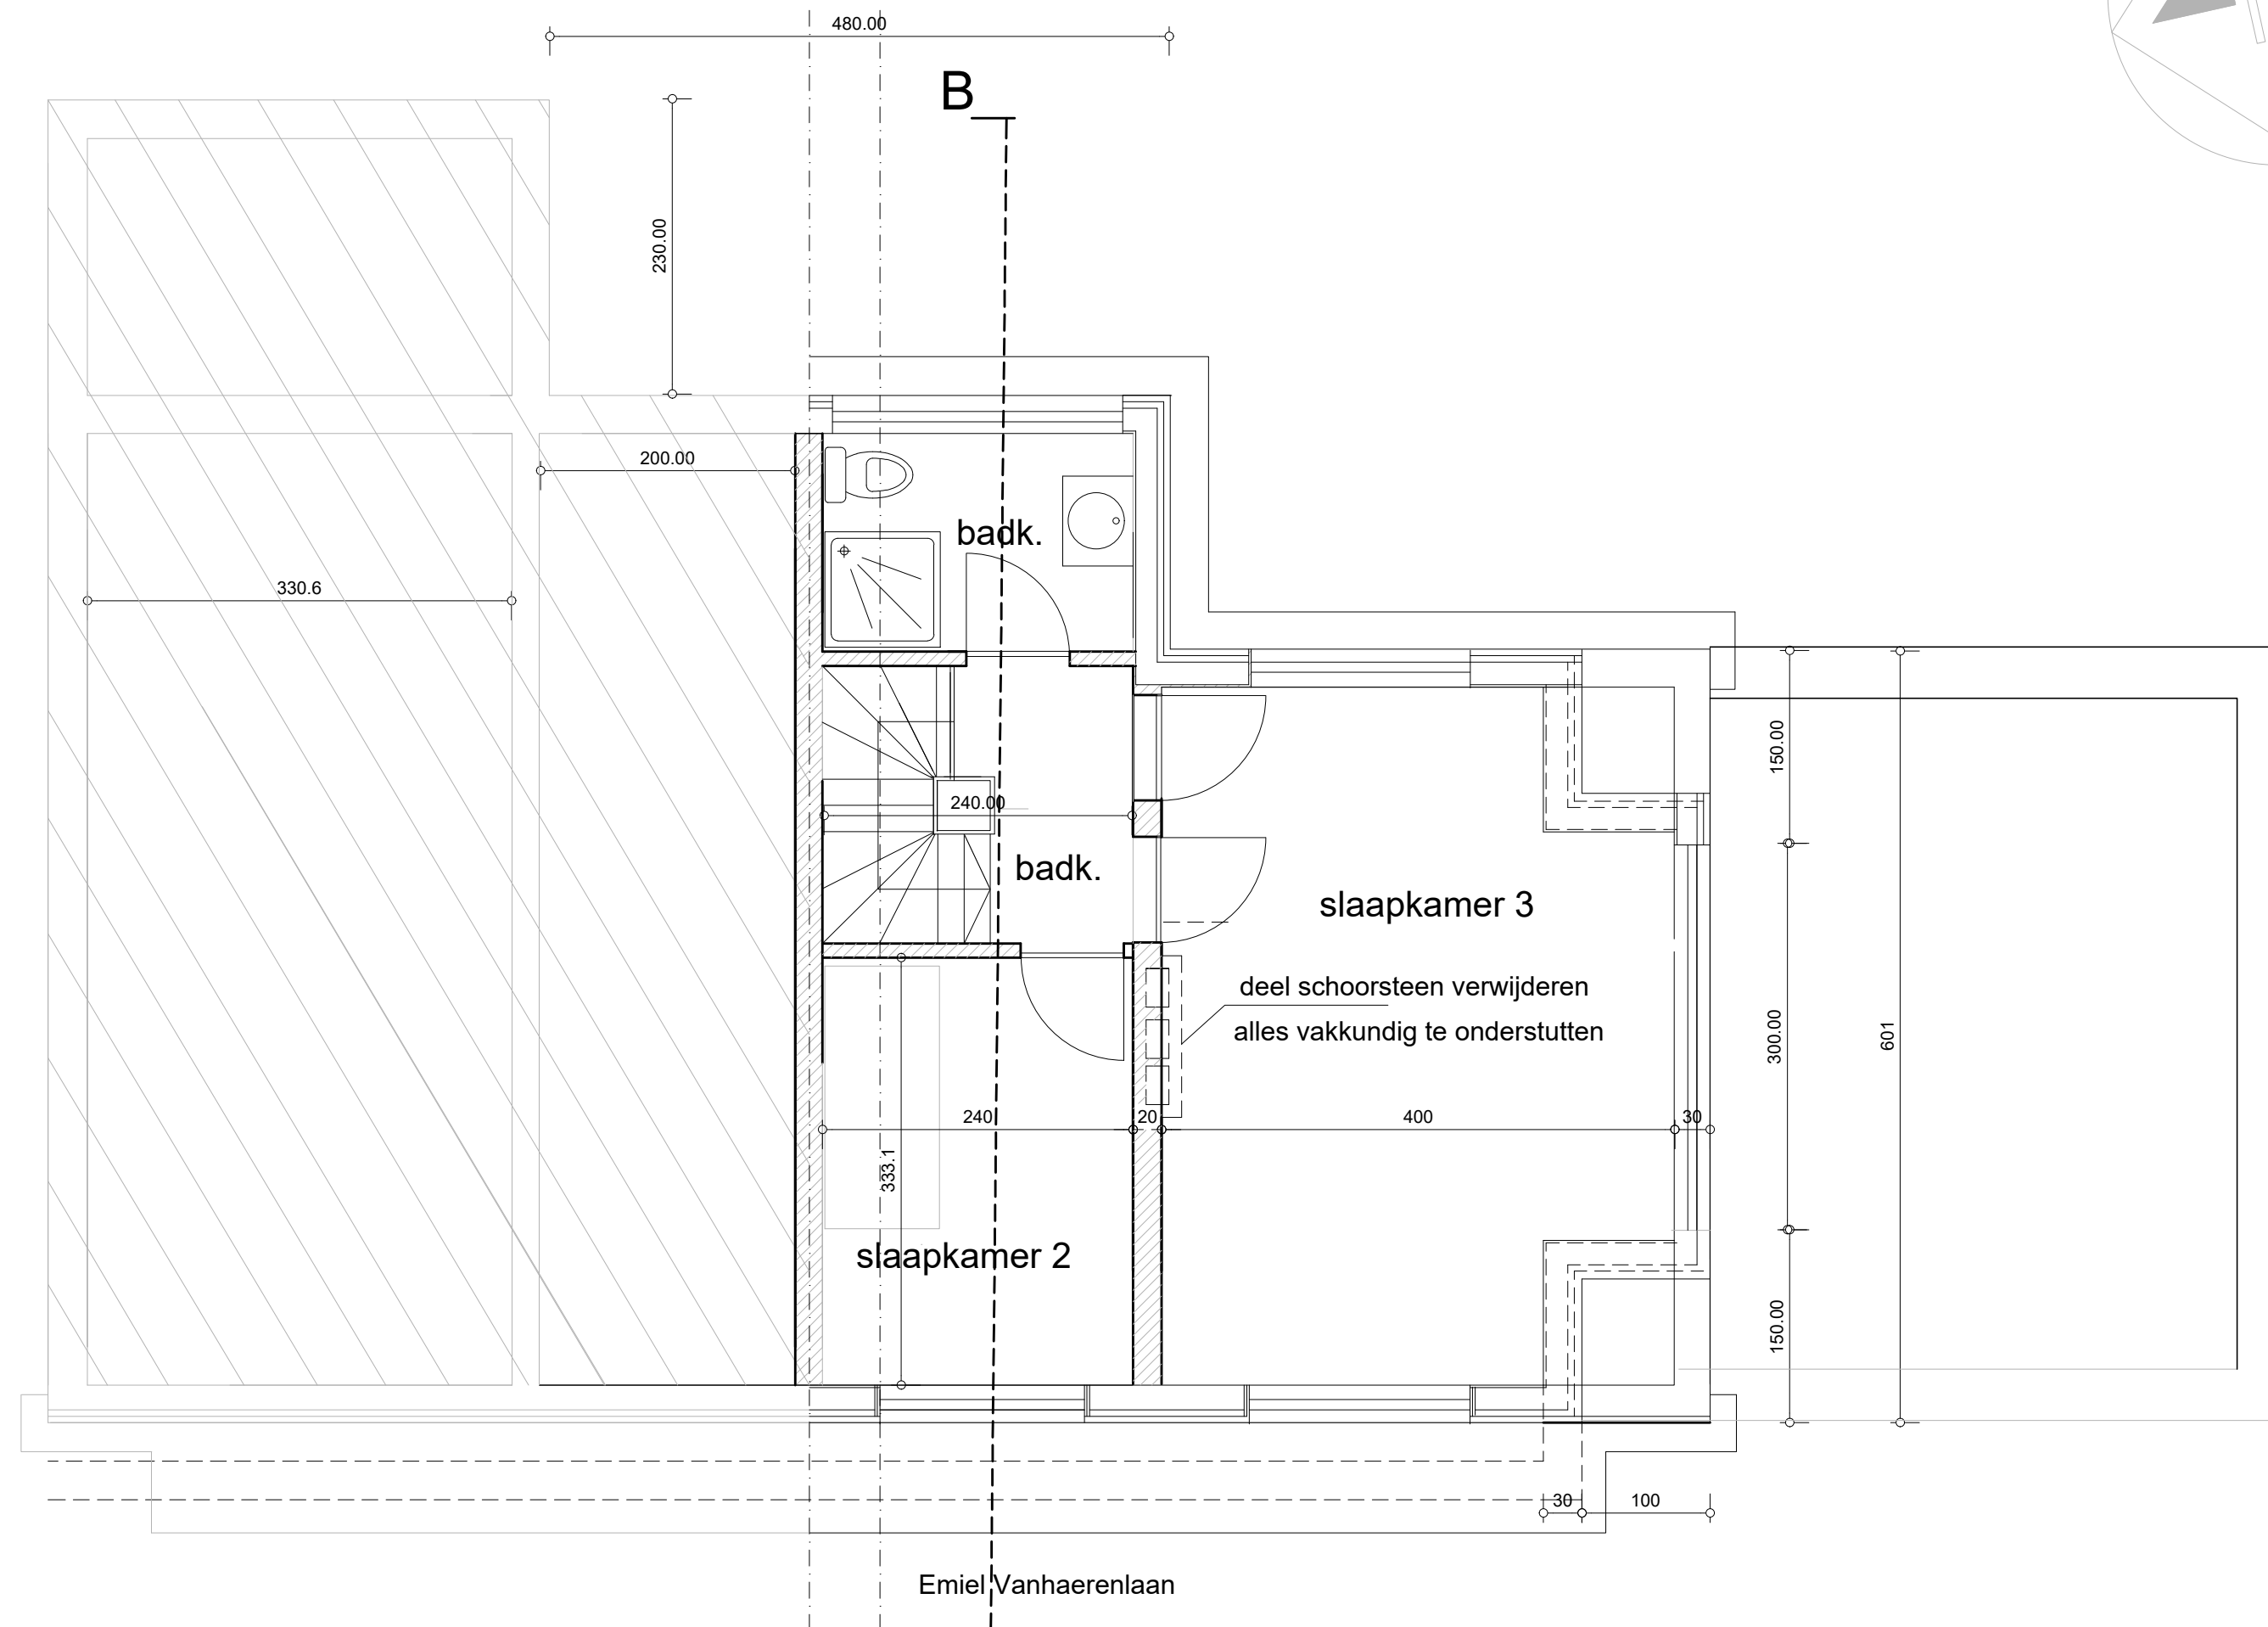


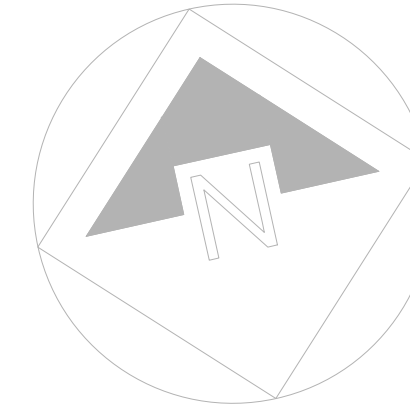

A NIEUWE TOESTAND
verdieping 2

schaal 2/100

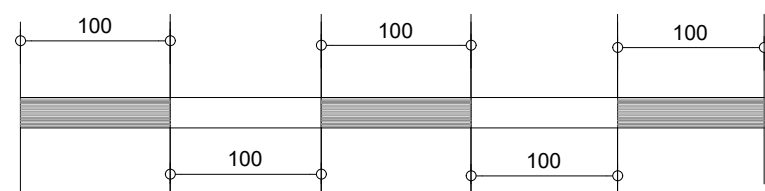

Schaal

15