


**ZIE BIJZONDERE
VOORWAARDE(N)**

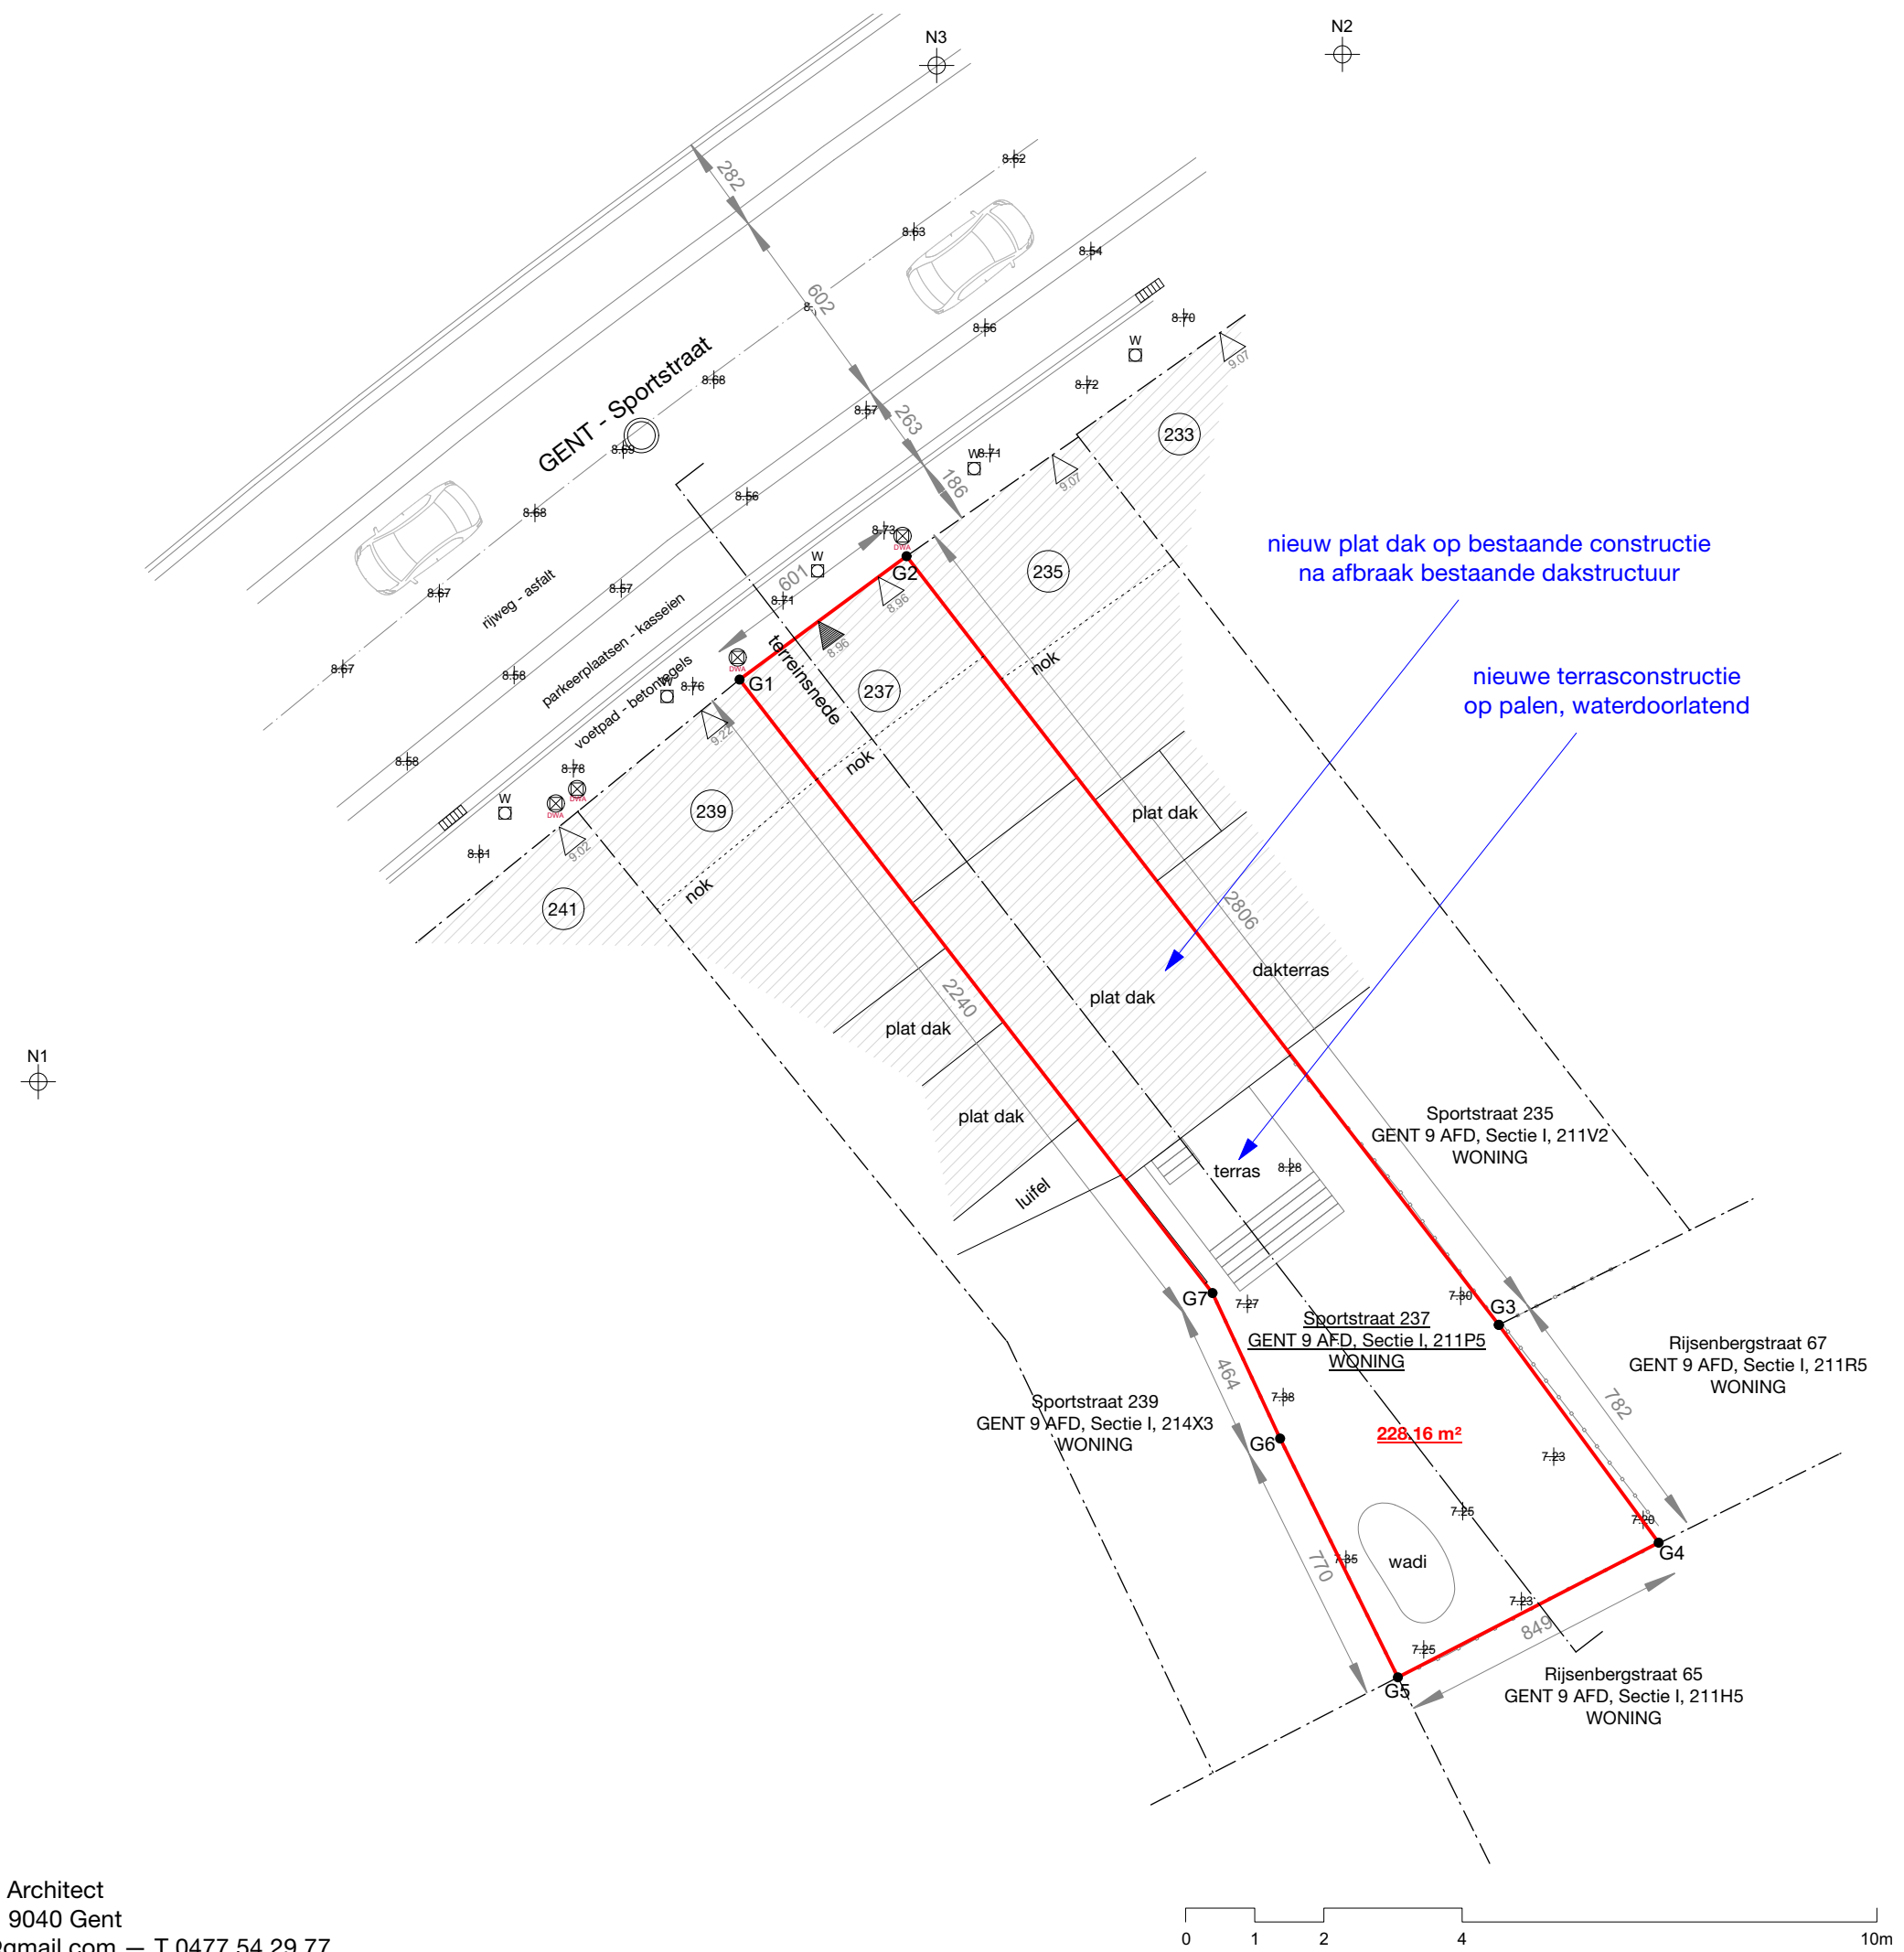

nieuw plat dak op bestaande constructie
na afbraak bestaande dakstructuur

nieuwe terrasconstructie
op palen, waterdoorlatend

Opmeting in Lambert 72-coördinatenstelsel.
Peilen in TAW.

Bronnen begrenzing:
 - G6-G7-G1-G2-G3: volgens Patrimonium Documentatie Kadastrale grenzen.
 - G3-G4-G5-G6: volgens Proces Verbaal van Opmeting door M.S.O.G. Peter Dekimpe dd. 14/03/1982.
 - bestaande toestand met uiterlijke kenmerken

ontwerp **003 Sportstraat**
 titel **NT inplantingsplan**
 tekening **003 Sportstraat_plannen**
 index -
 datum **12 11 2024 OV**
 schaal **1/200 op A3**

