


**ZIE BIJZONDERE
VOORWAARDE(N)**

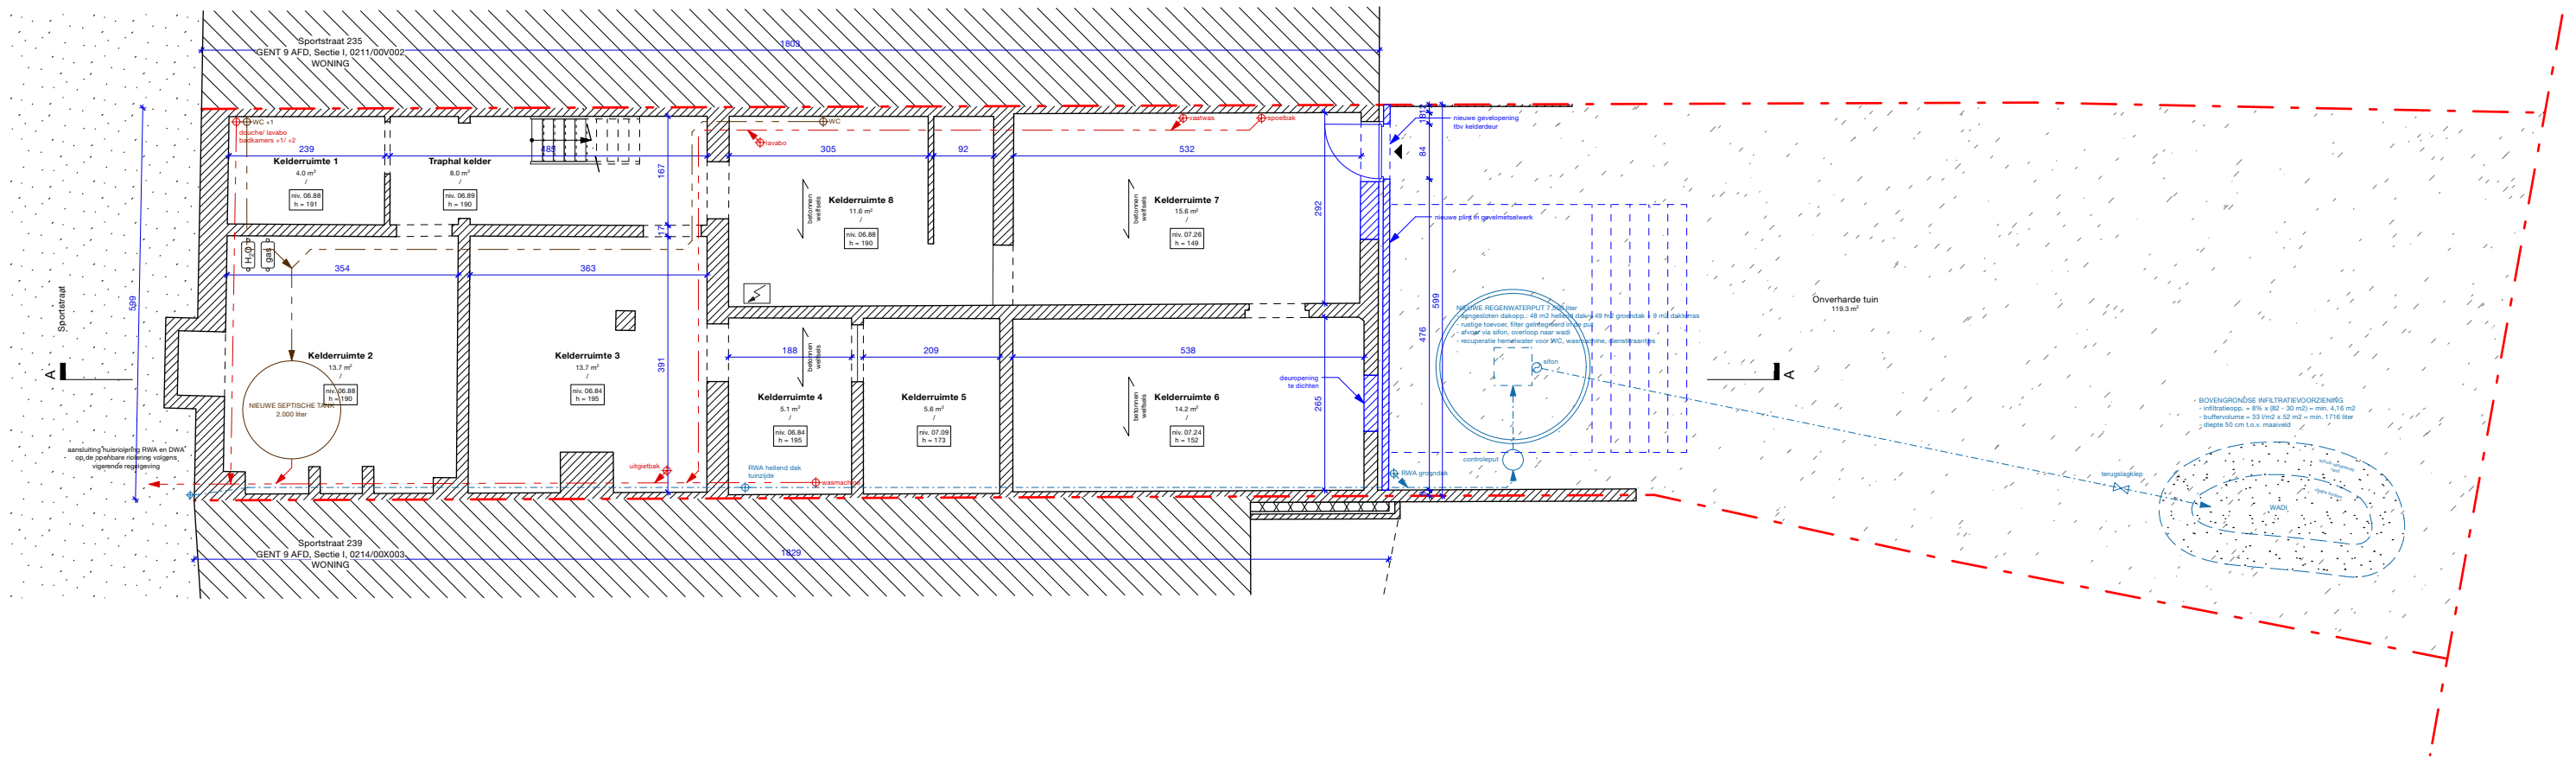

Rombout Peeters Architect
Bromeliestraat 82, 9040 Gent
rombout.peeters@gmail.com — T 0477 54 29 77

ontwerp **003 Sportstraat**
 titel **NT plan -1**
 tekening **003 Sportstraat_plannen**
 index -
 datum **12 11 2024** **OV**
 schaal **1/100** op **A3**

