


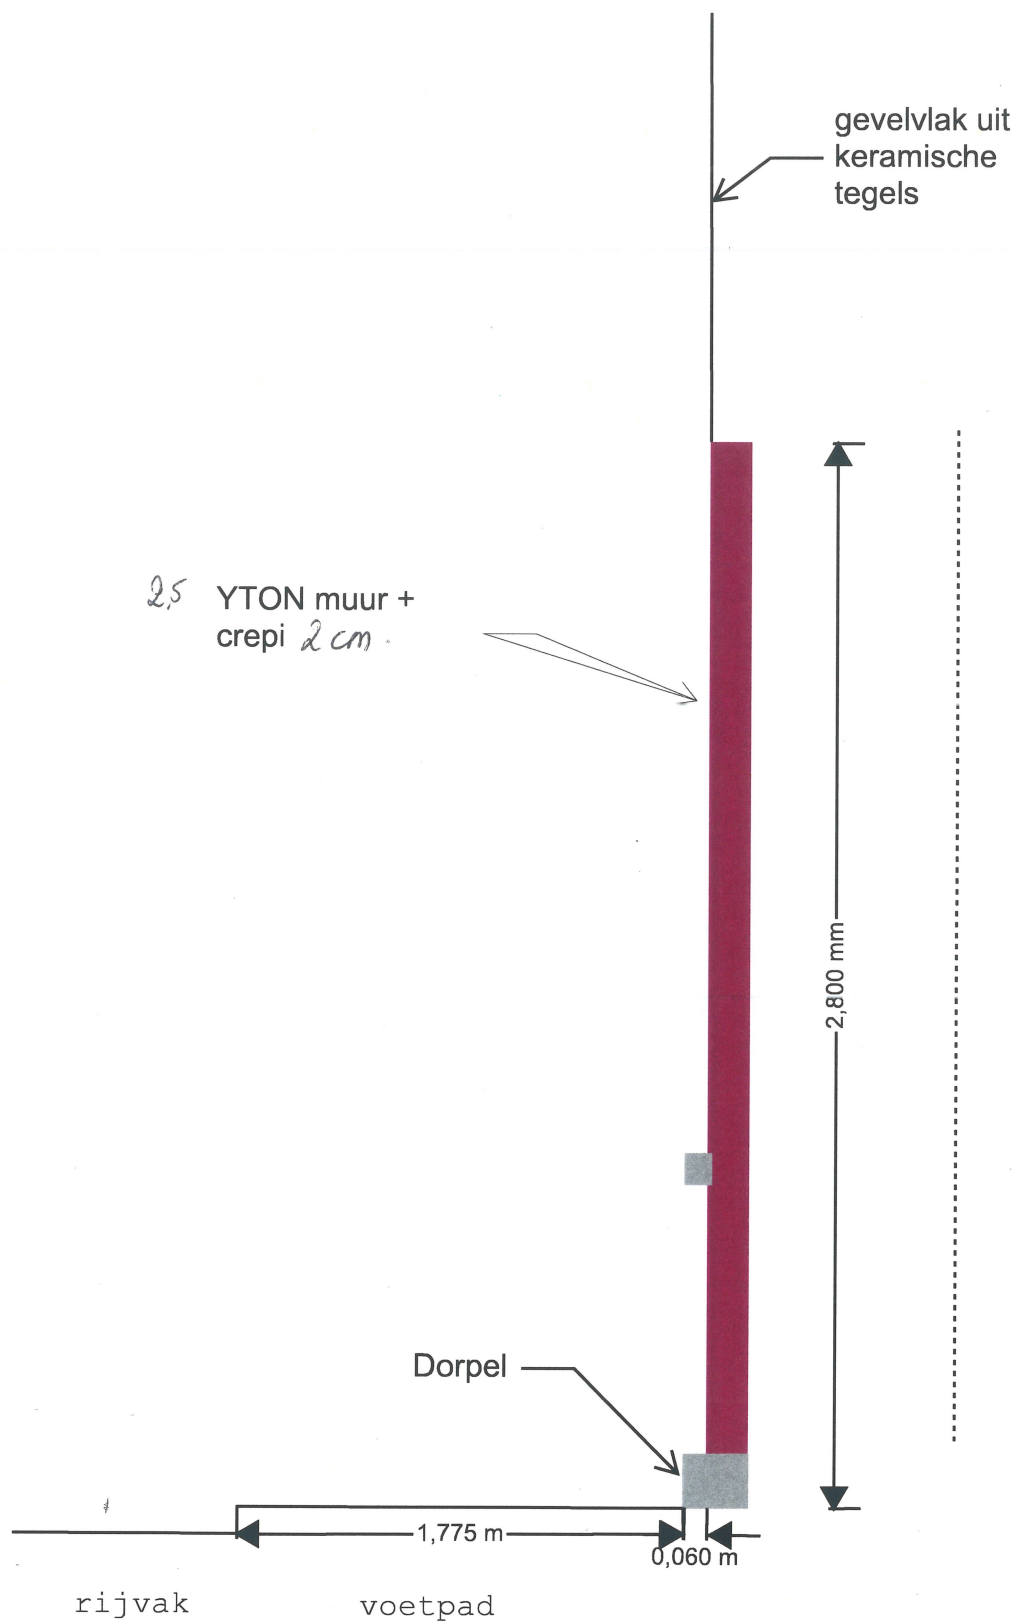

Snede AA'

bestaande - nieuwe toestand