


BA_Gandastraat_55_P_B_grondplan verdieping 3 bestaande toestand

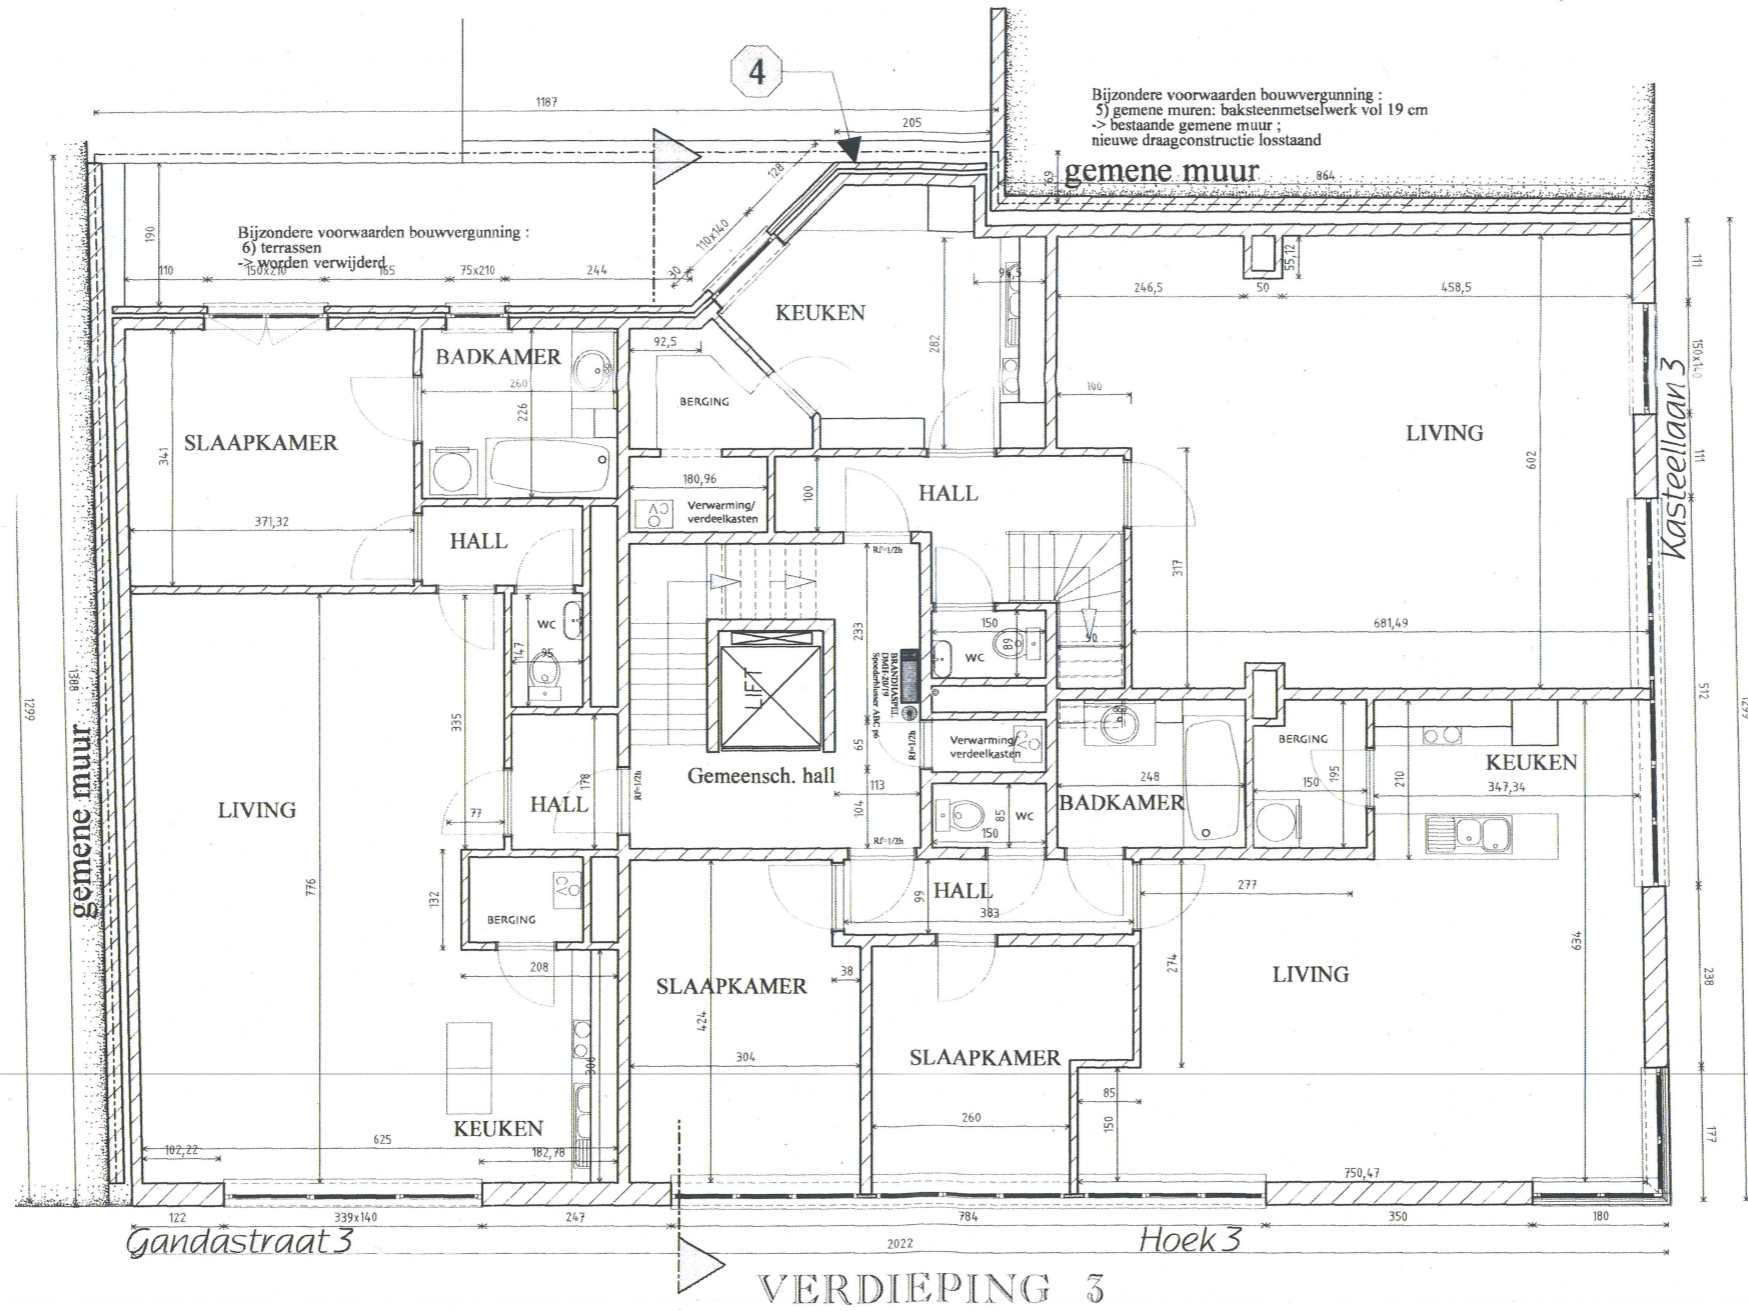

schaal 1/100

