BA_Gandastraat_55_S_B_doorsnede bestaande toestand

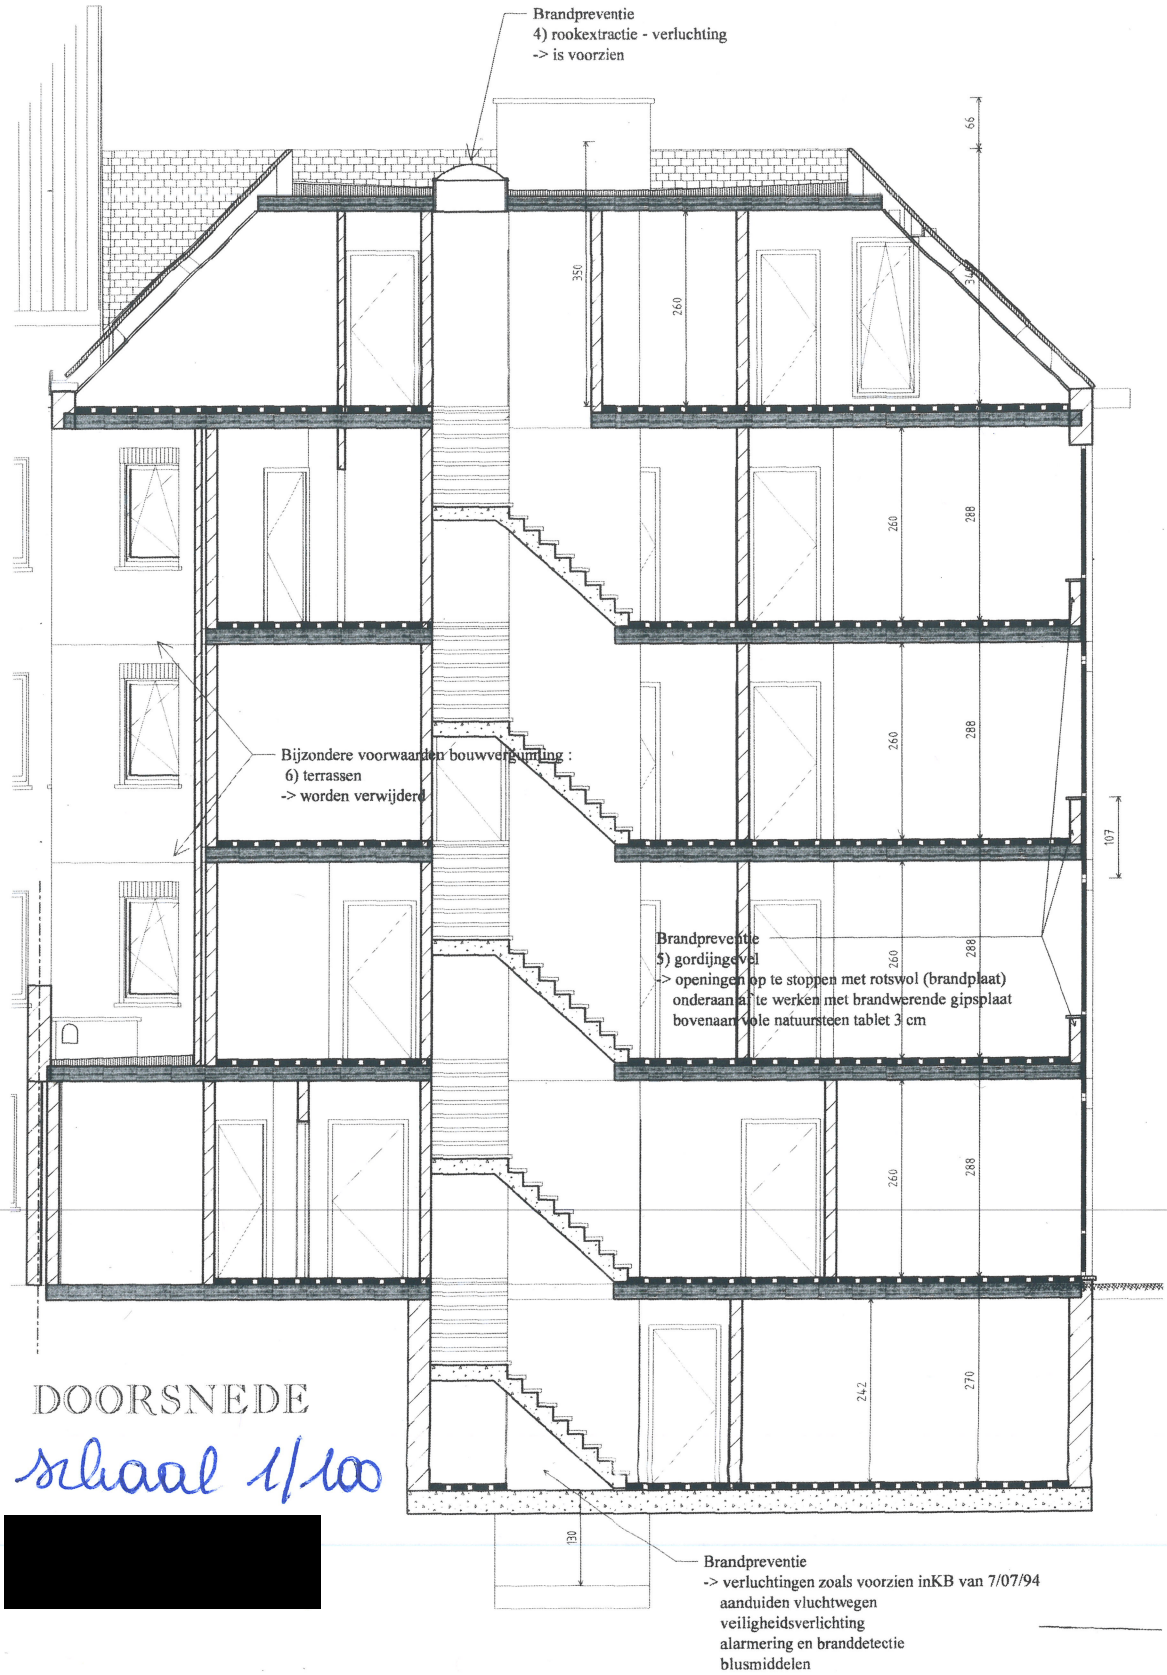

DOORSNEDE

schaal 1/100

[redacted]