


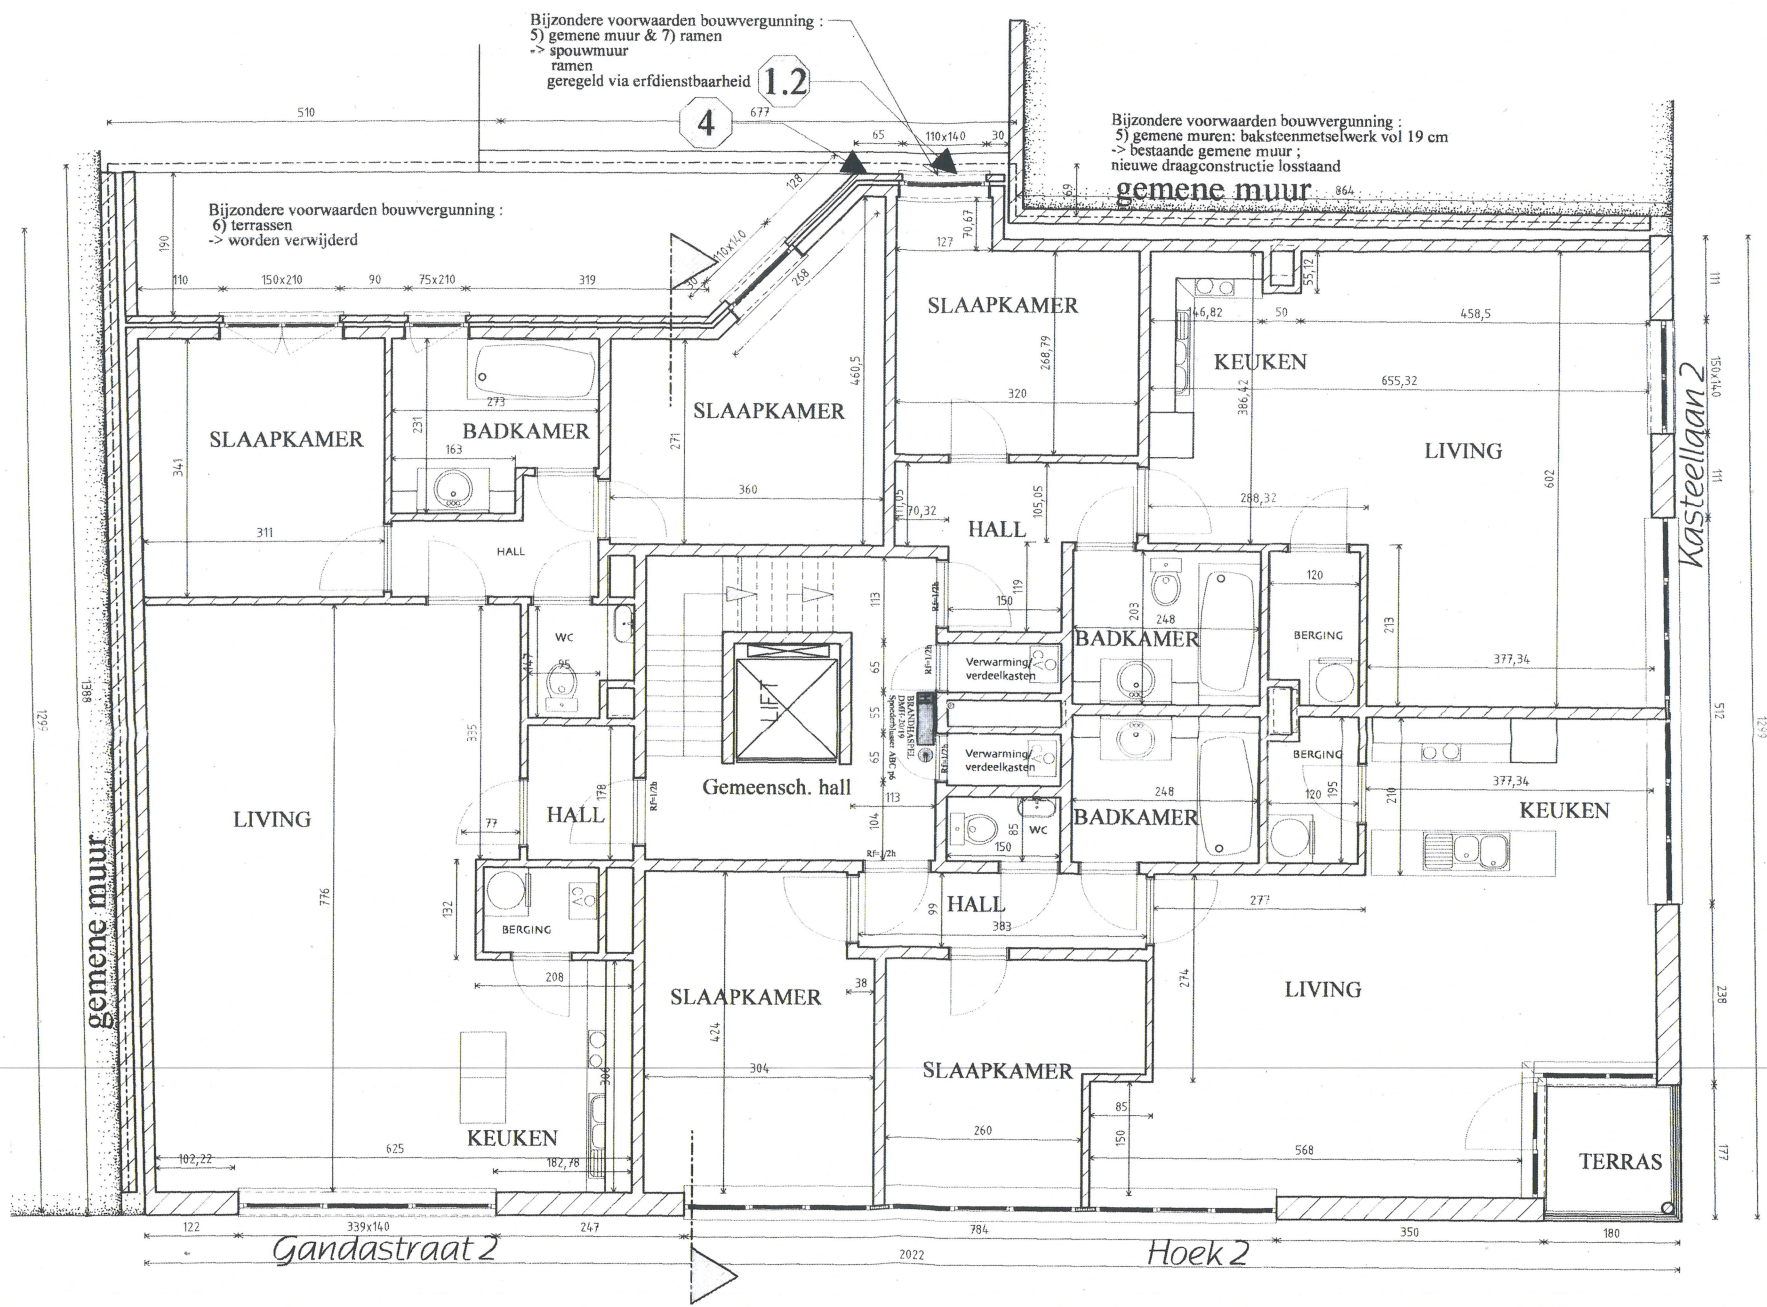

schaal 1/100

VERDIEPING 2

ZIE BIJZONDERE
VOORWAARDE(N)