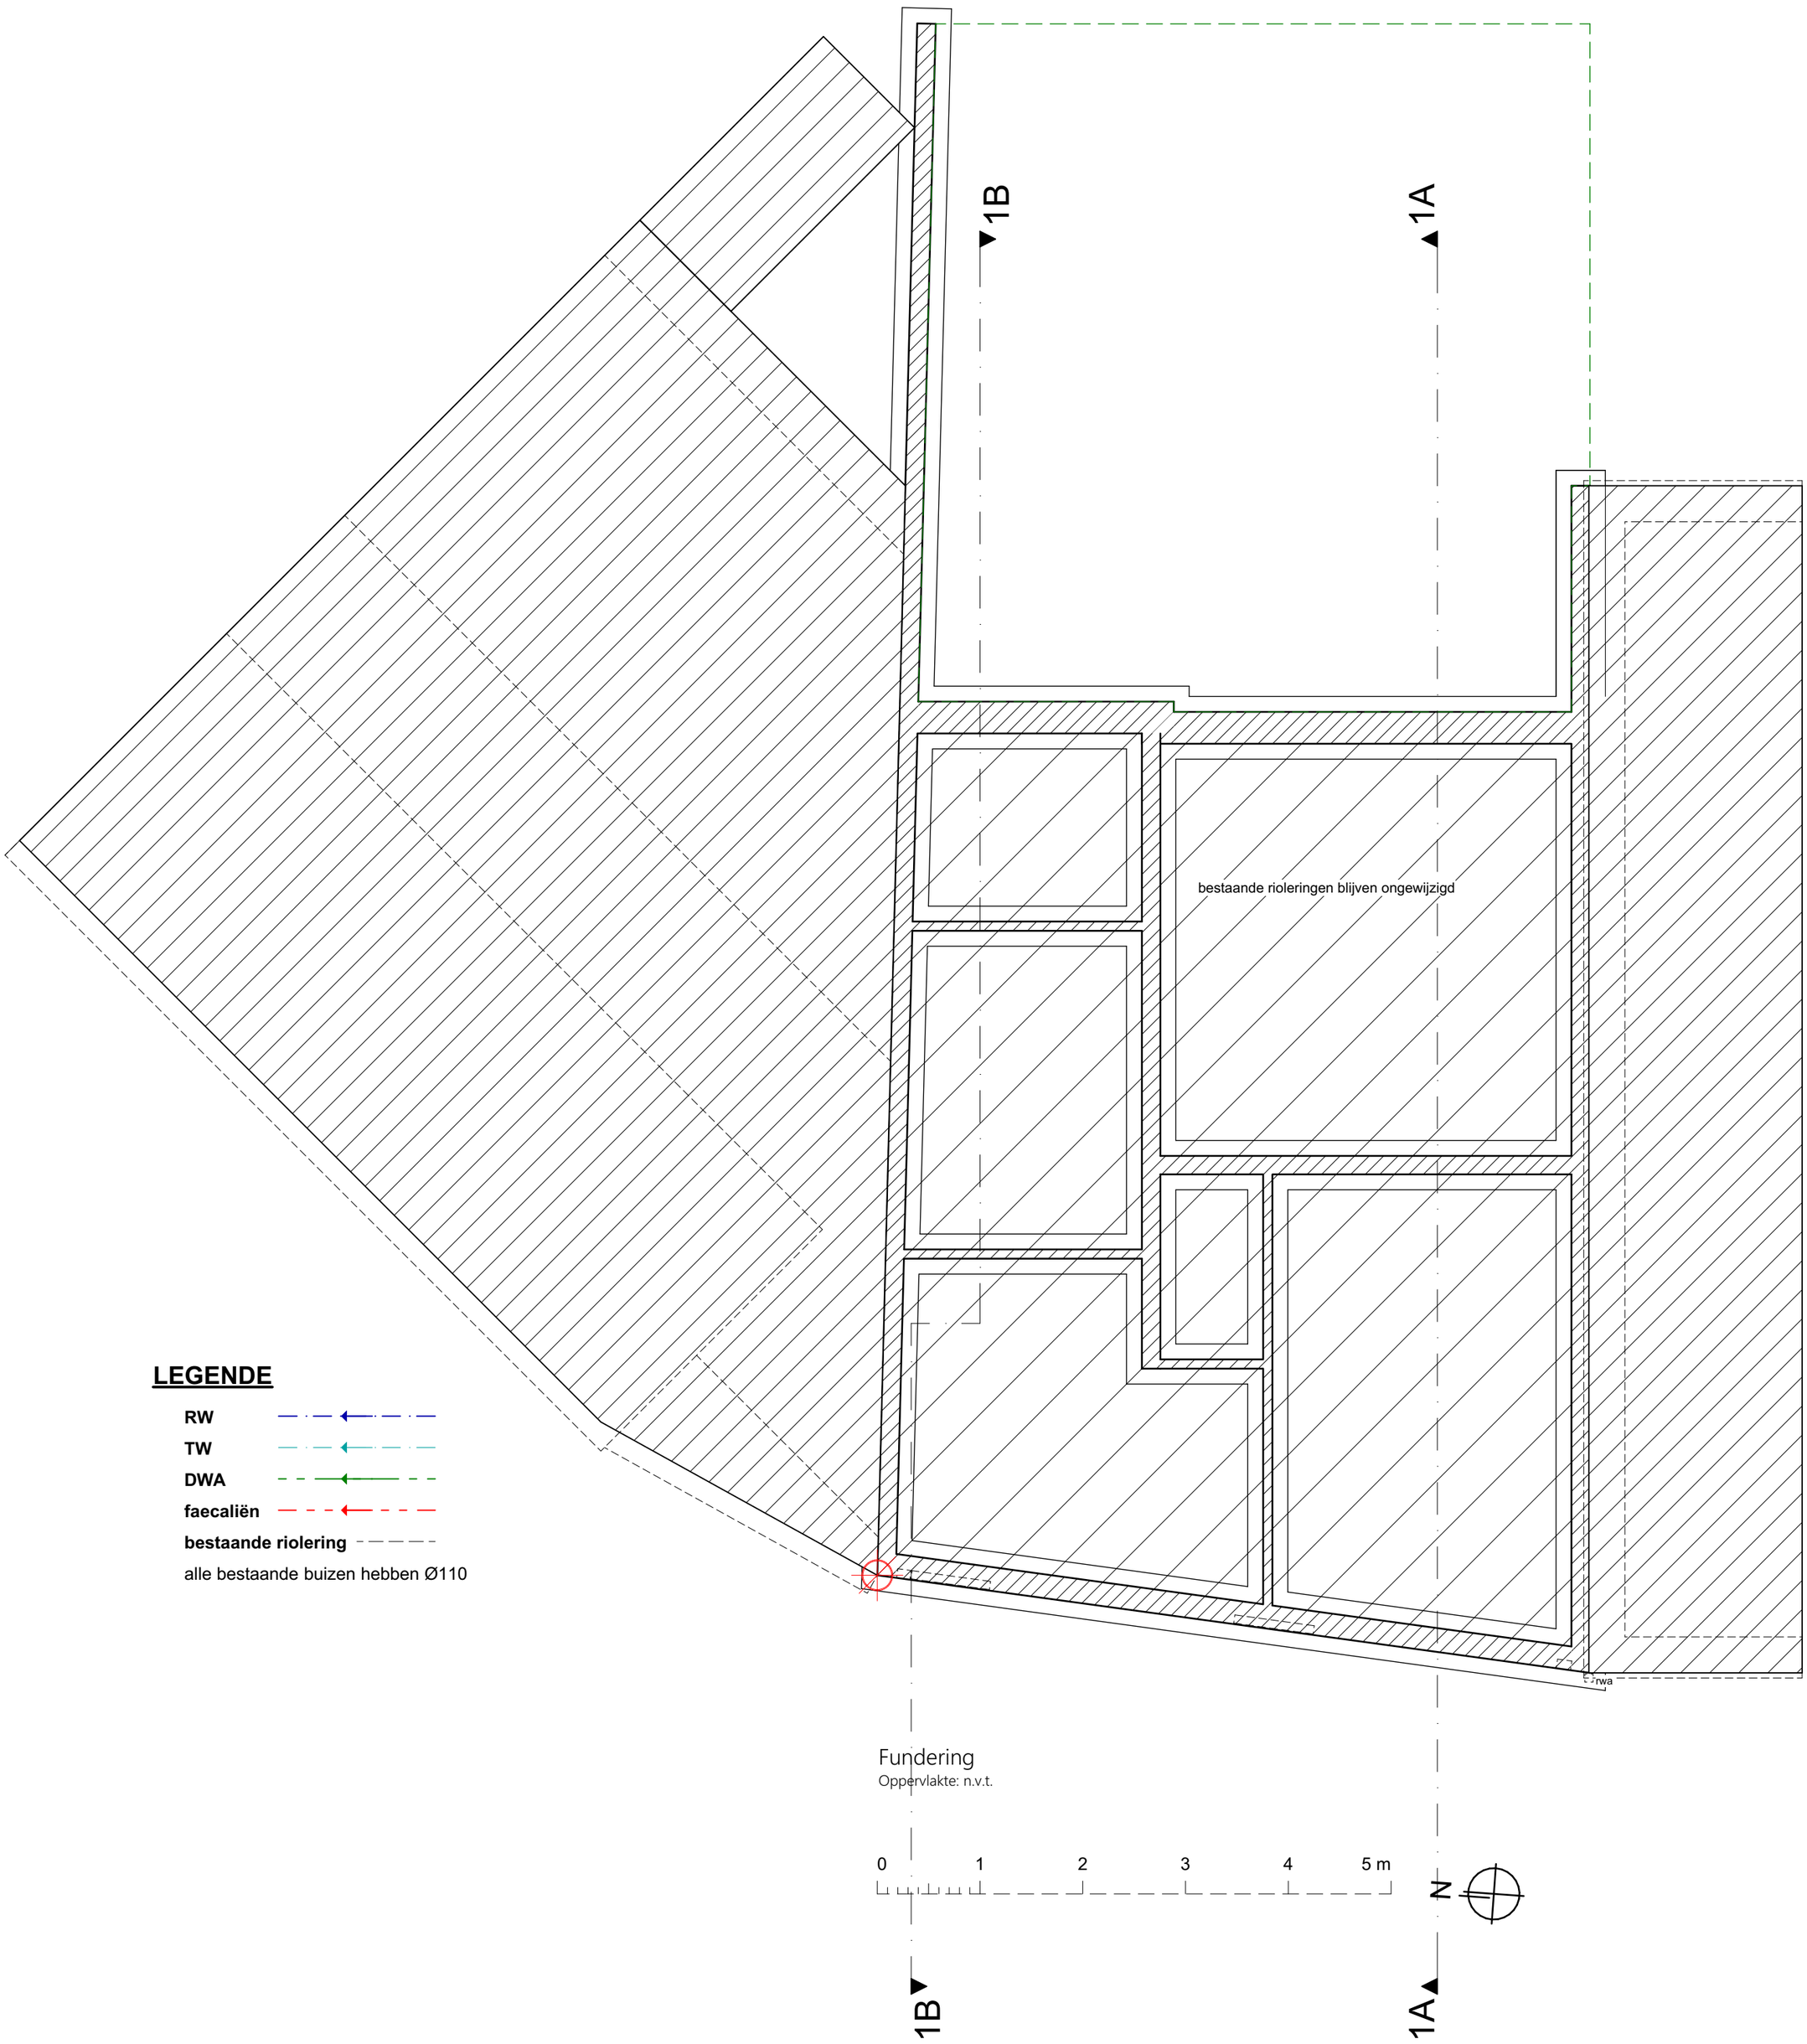

LEGENDE

RW
TW
DWA
faecaliën
bestaande riolering
alle bestaande buizen hebben Ø110

Fundering
Oppervlakte: n.v.t.

0 1 2 3 4 5 m

N

ARCHITECT STEPHAN MONTEN

OLIFANTSTRAAT 25 - 9000 GENT
M 0496 95 31 92
E info@stephanmonten.be
W www.stephanmonten.be

Dhr. Richard van Wel
OPDRACHTGEVER

Fundering
- August Van Geertstraat 92 - 9040 Gent -

DATUM	SCHAAL	FASE
08/01/2025	**1:50**	**BESTAAND**