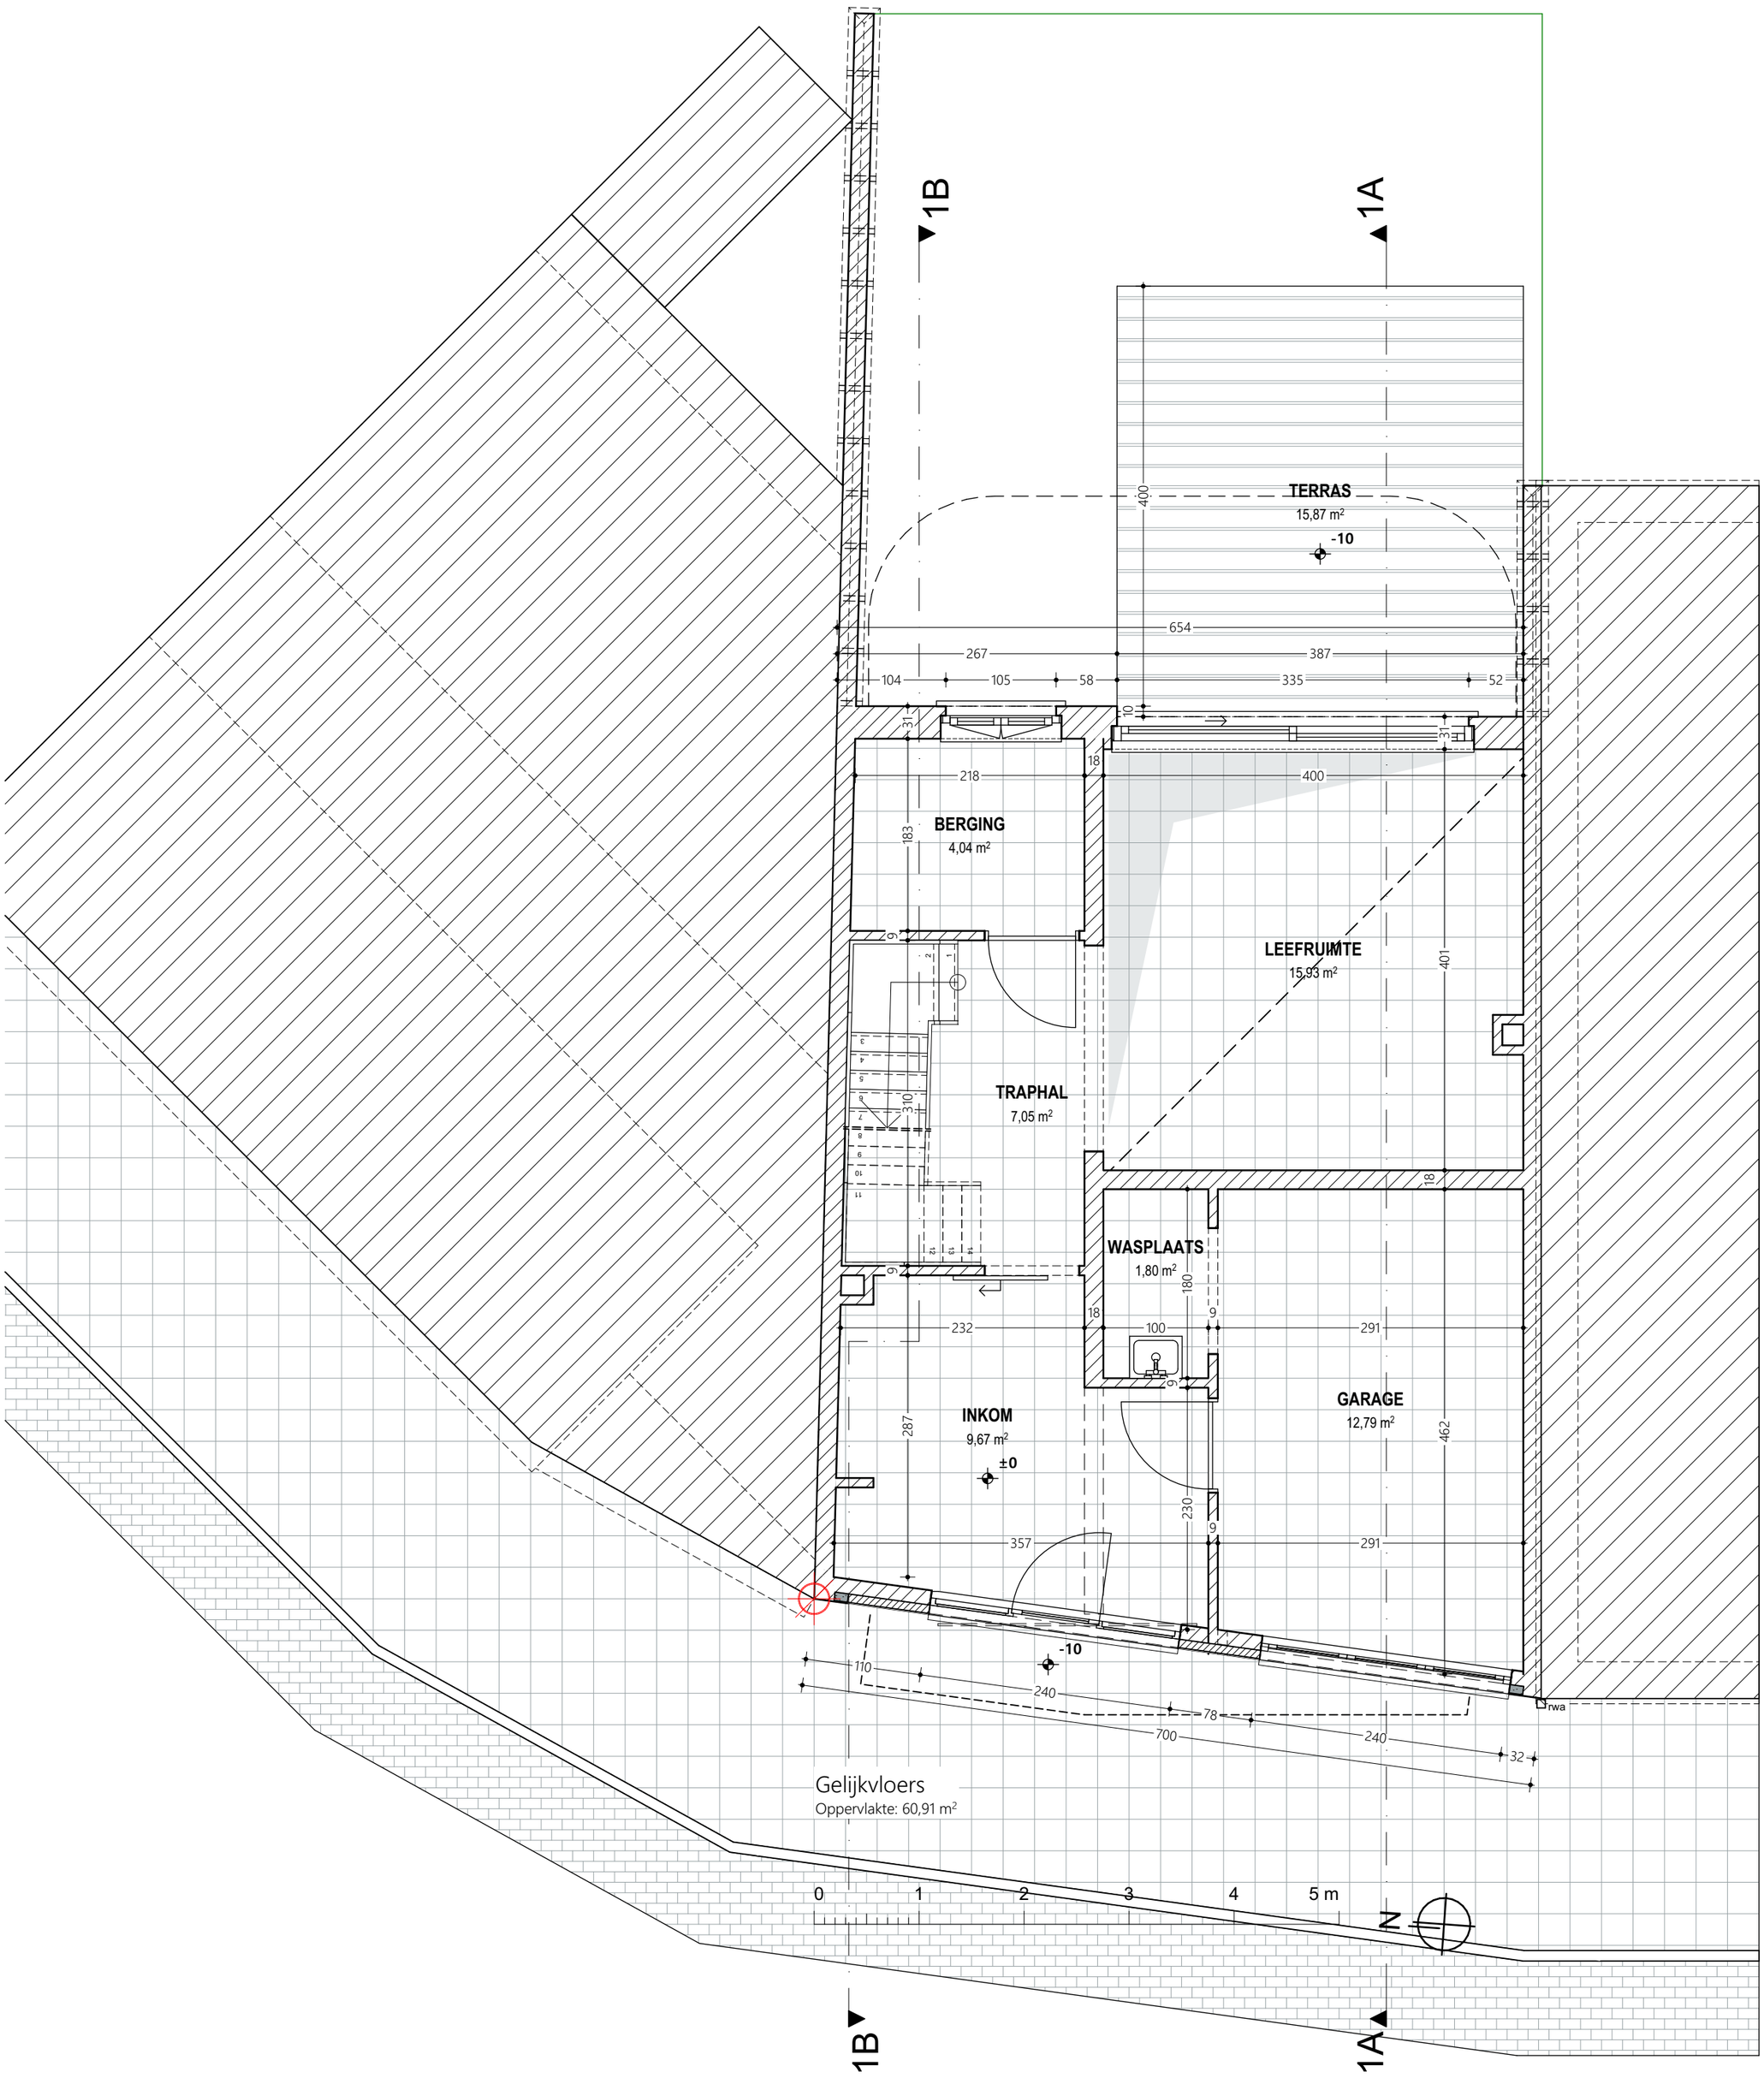

ARCHITECT STEPHAN MONTEN

OLIFANTSTRAAT 25 - 9000 GENT
M 0496 95 31 92
E info@stephanmonten.be
W www.stephanmonten.be

Dhr. Richard van Wel
OPDRACHTGEVER

Gelijkvloers
- August Van Geertstraat 92 - 9040 Gent -

DATUM	SCHAAL	FASE
08/01/2025	**1:50**	**BESTAAND**