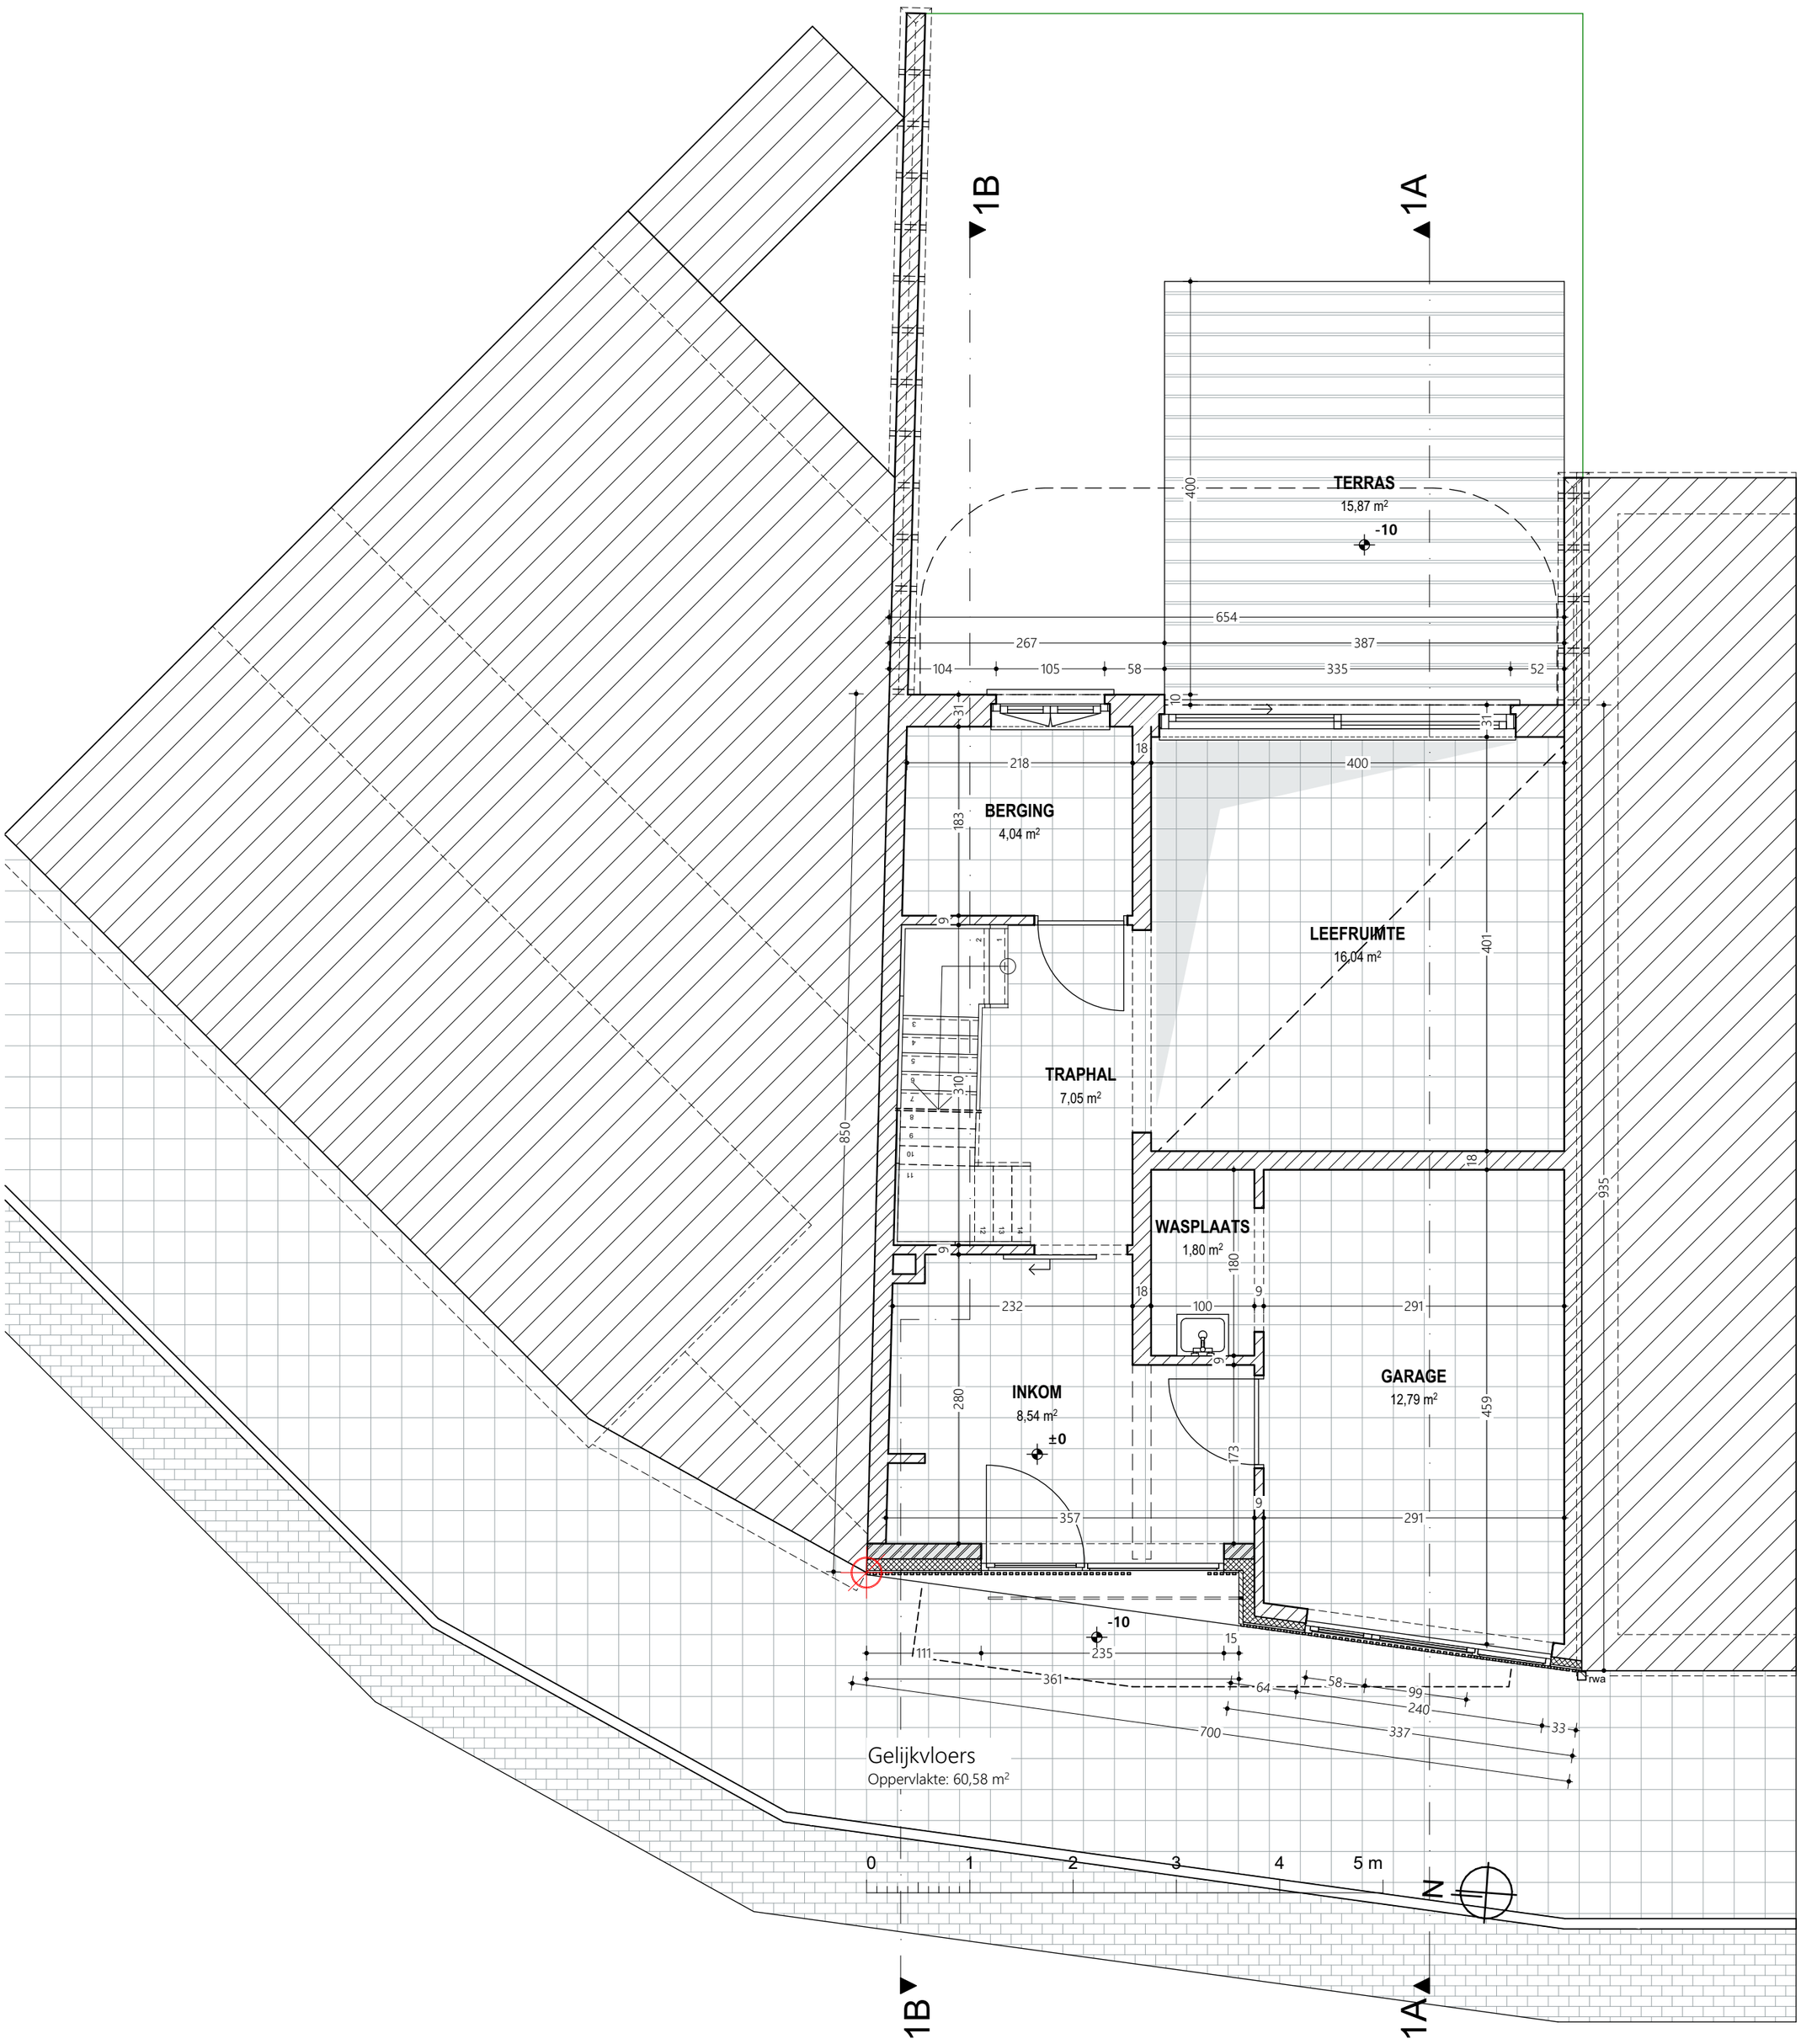

ARCHITECT STEPHAN MONTEN

OLIFANTSTRAAT 25 - 9000 GENT
M 0496 95 31 92
E info@stephanmonten.be
W www.stephanmonten.be

Dhr. Richard van Wel
OPDRACHTGEVER

08/01/2025
DATUM

1:50
SCHAAL

NIEUW
FASE

Gelijkvloers
- August Van Geertstraat 92 - 9040 Gent -