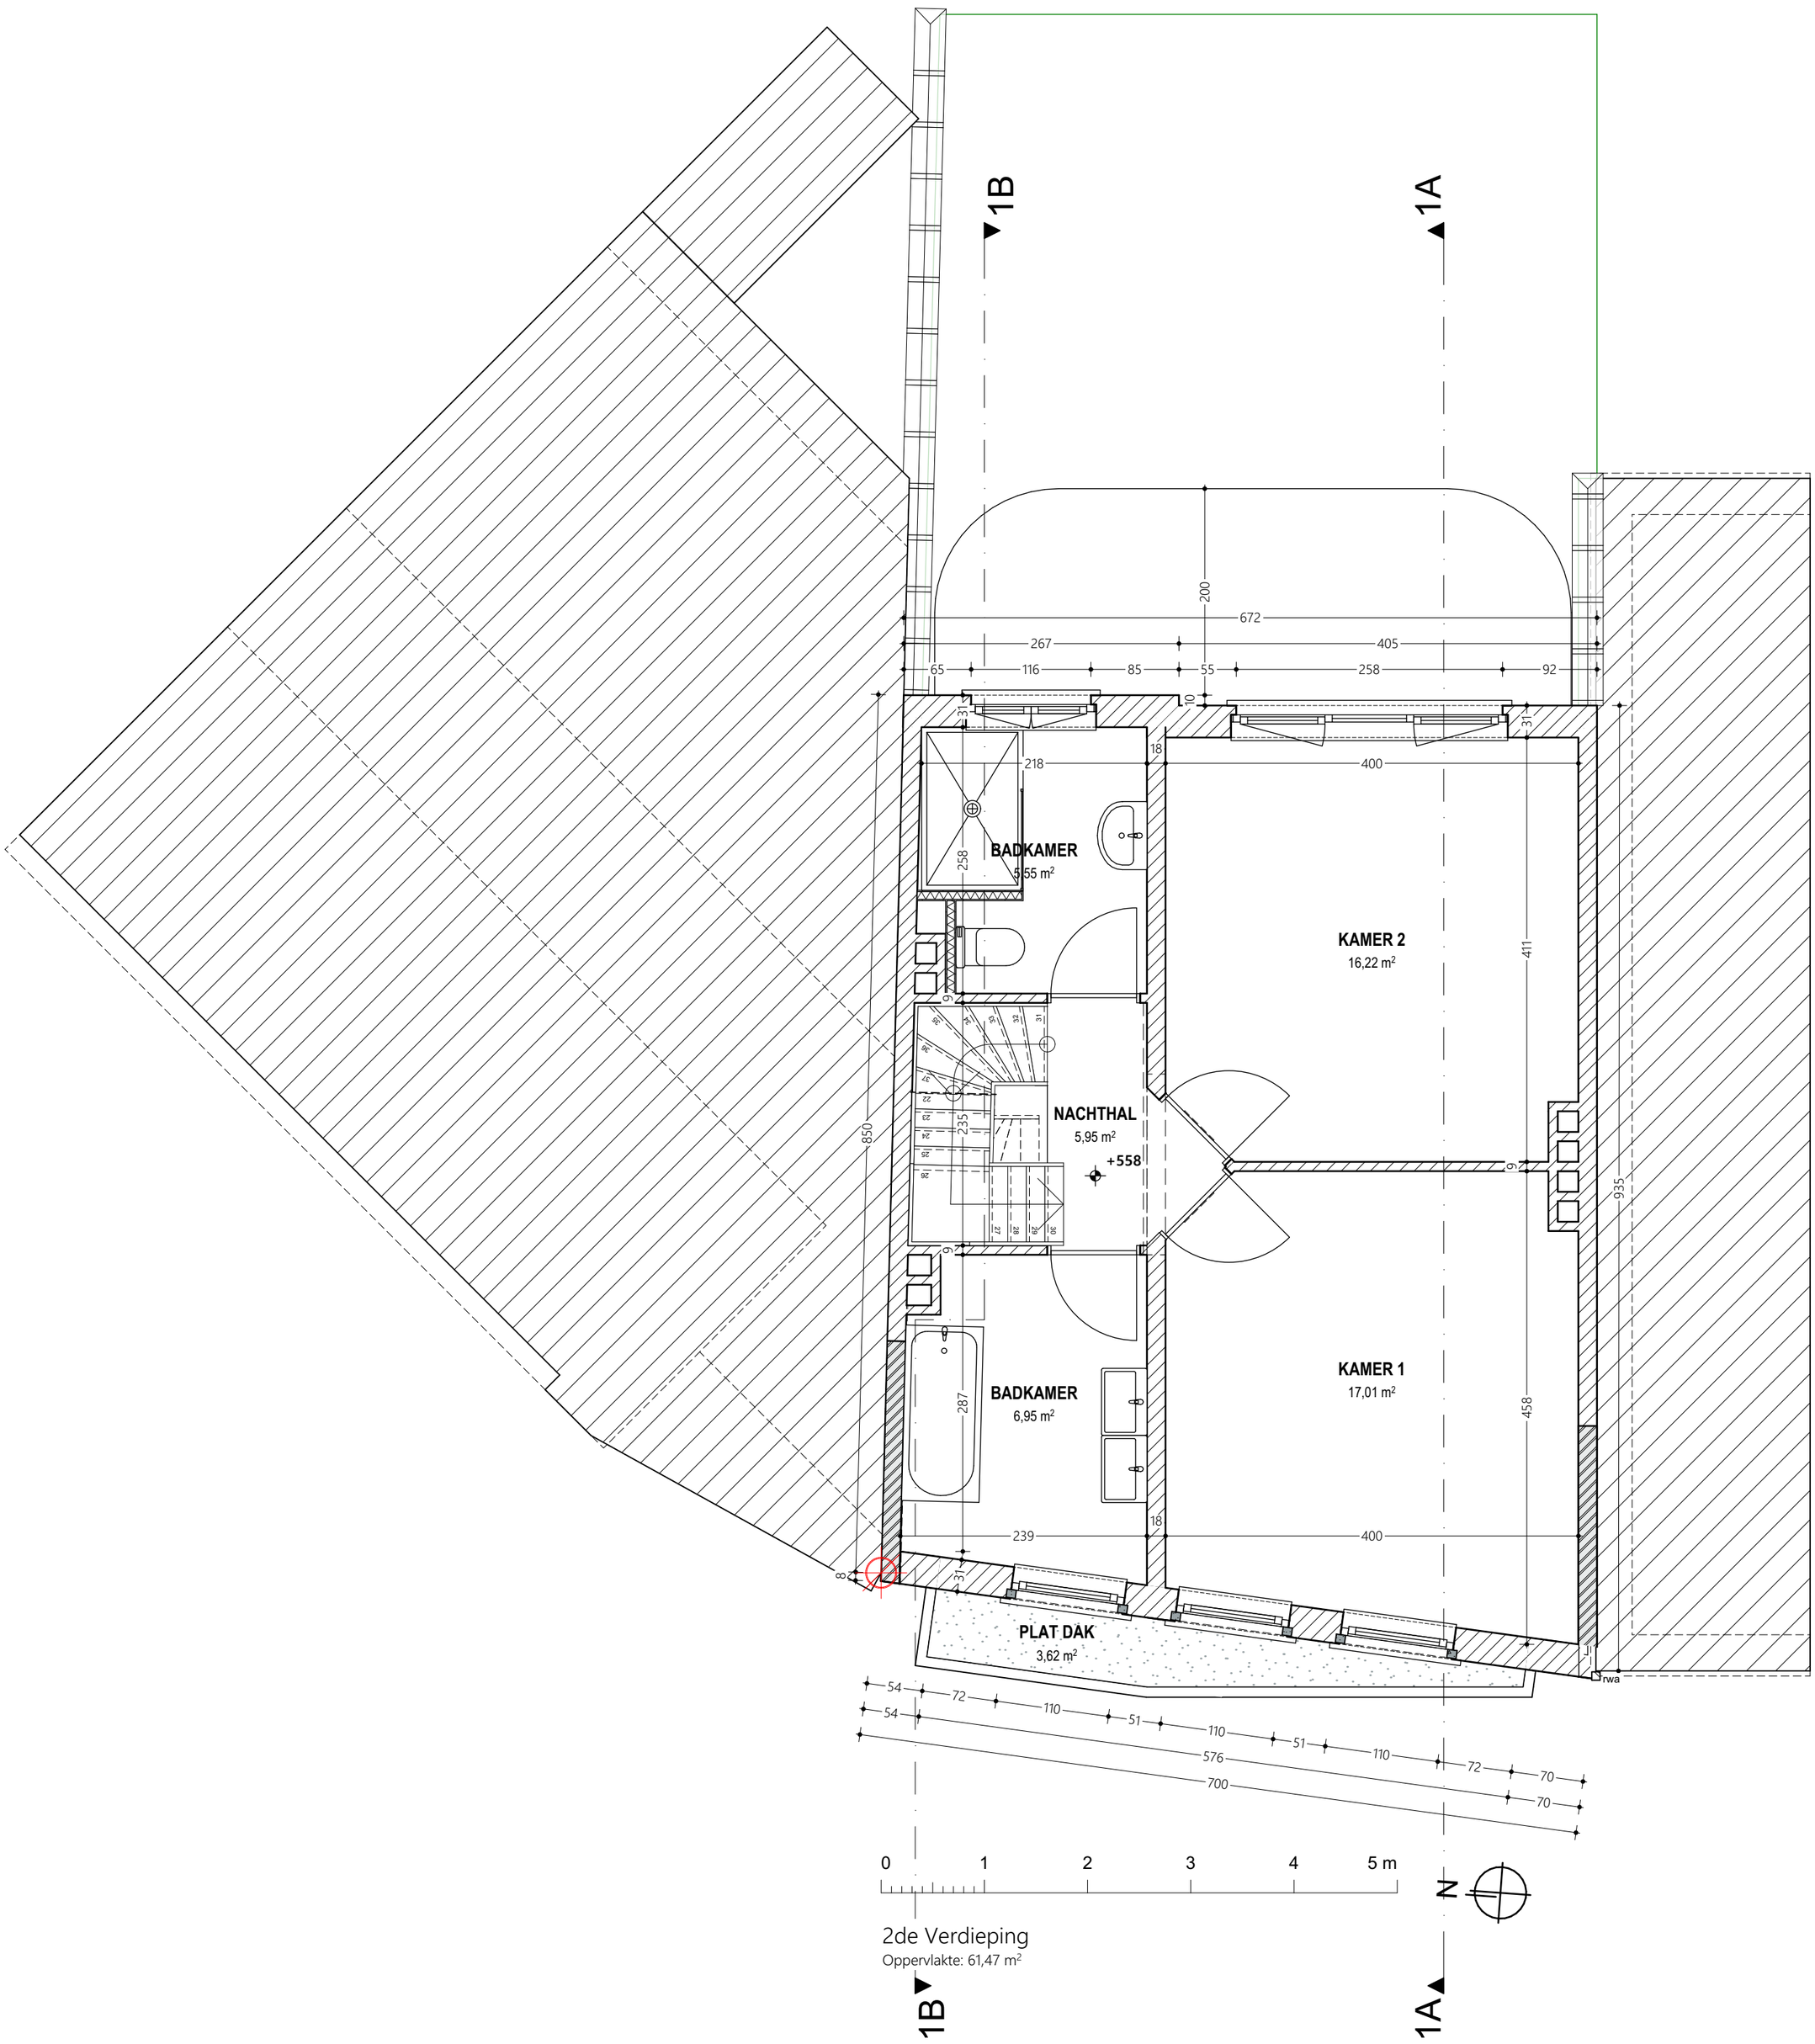

ARCHITECT STEPHAN MONTEN

OLIFANTSTRAAT 25 - 9000 GENT
M 0496 95 31 92
E info@stephanmonten.be
W www.stephanmonten.be

2de Verdieping

- August Van Geertstraat 92 - 9040 Gent -

OPDRACHTGEVER	DATUM	SCHAAL	FASE
Dhr. Richard van Wel	**08/01/2025**	**1:50**	**NIEUW**