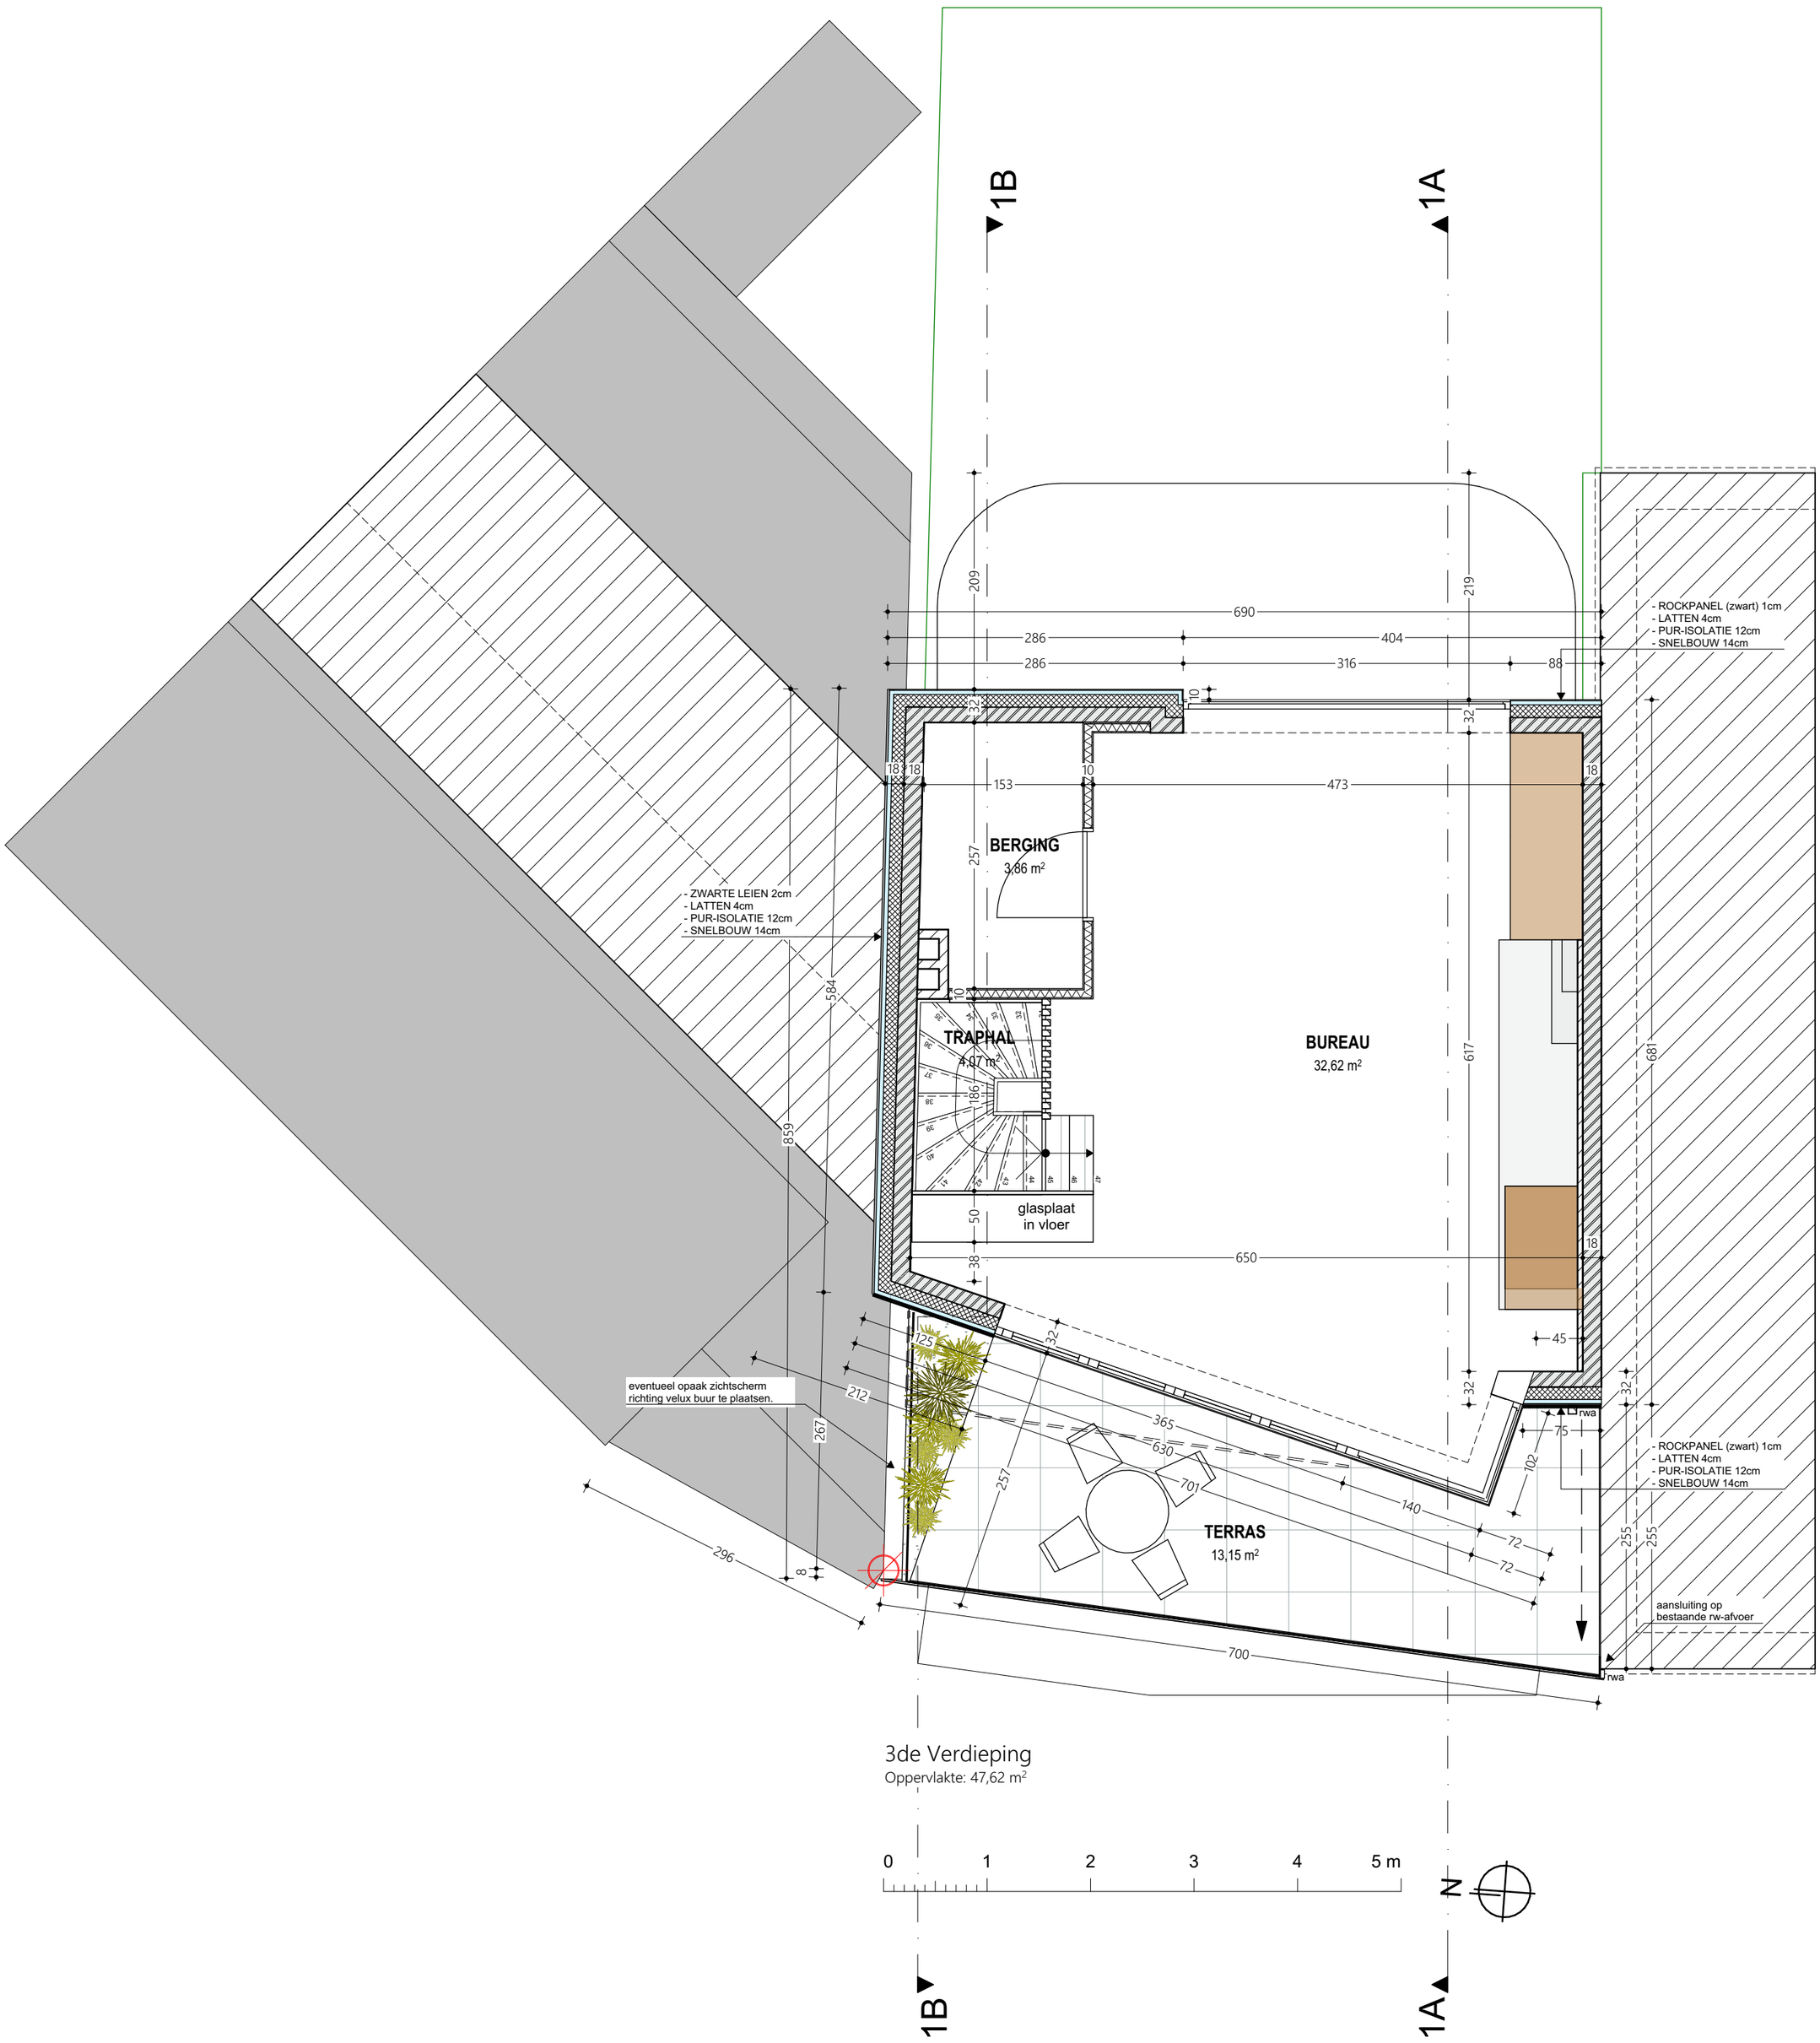

3de Verdieping

Oppervlakte: 47,62 m²

ARCHITECT STEPHAN MONTEN

OLIFANTSTRAAT 25 - 9000 GENT
M 0496 95 31 92
E info@stephanmonten.be
W www.stephanmonten.be

3de Verdieping

- August Van Geertstraat 92 - 9040 Gent -

Dhr. Richard van Wel	08/01/2025	1:50	NIEUW
OPDRACHTGEVER	DATUM	SCHAAL	FASE