


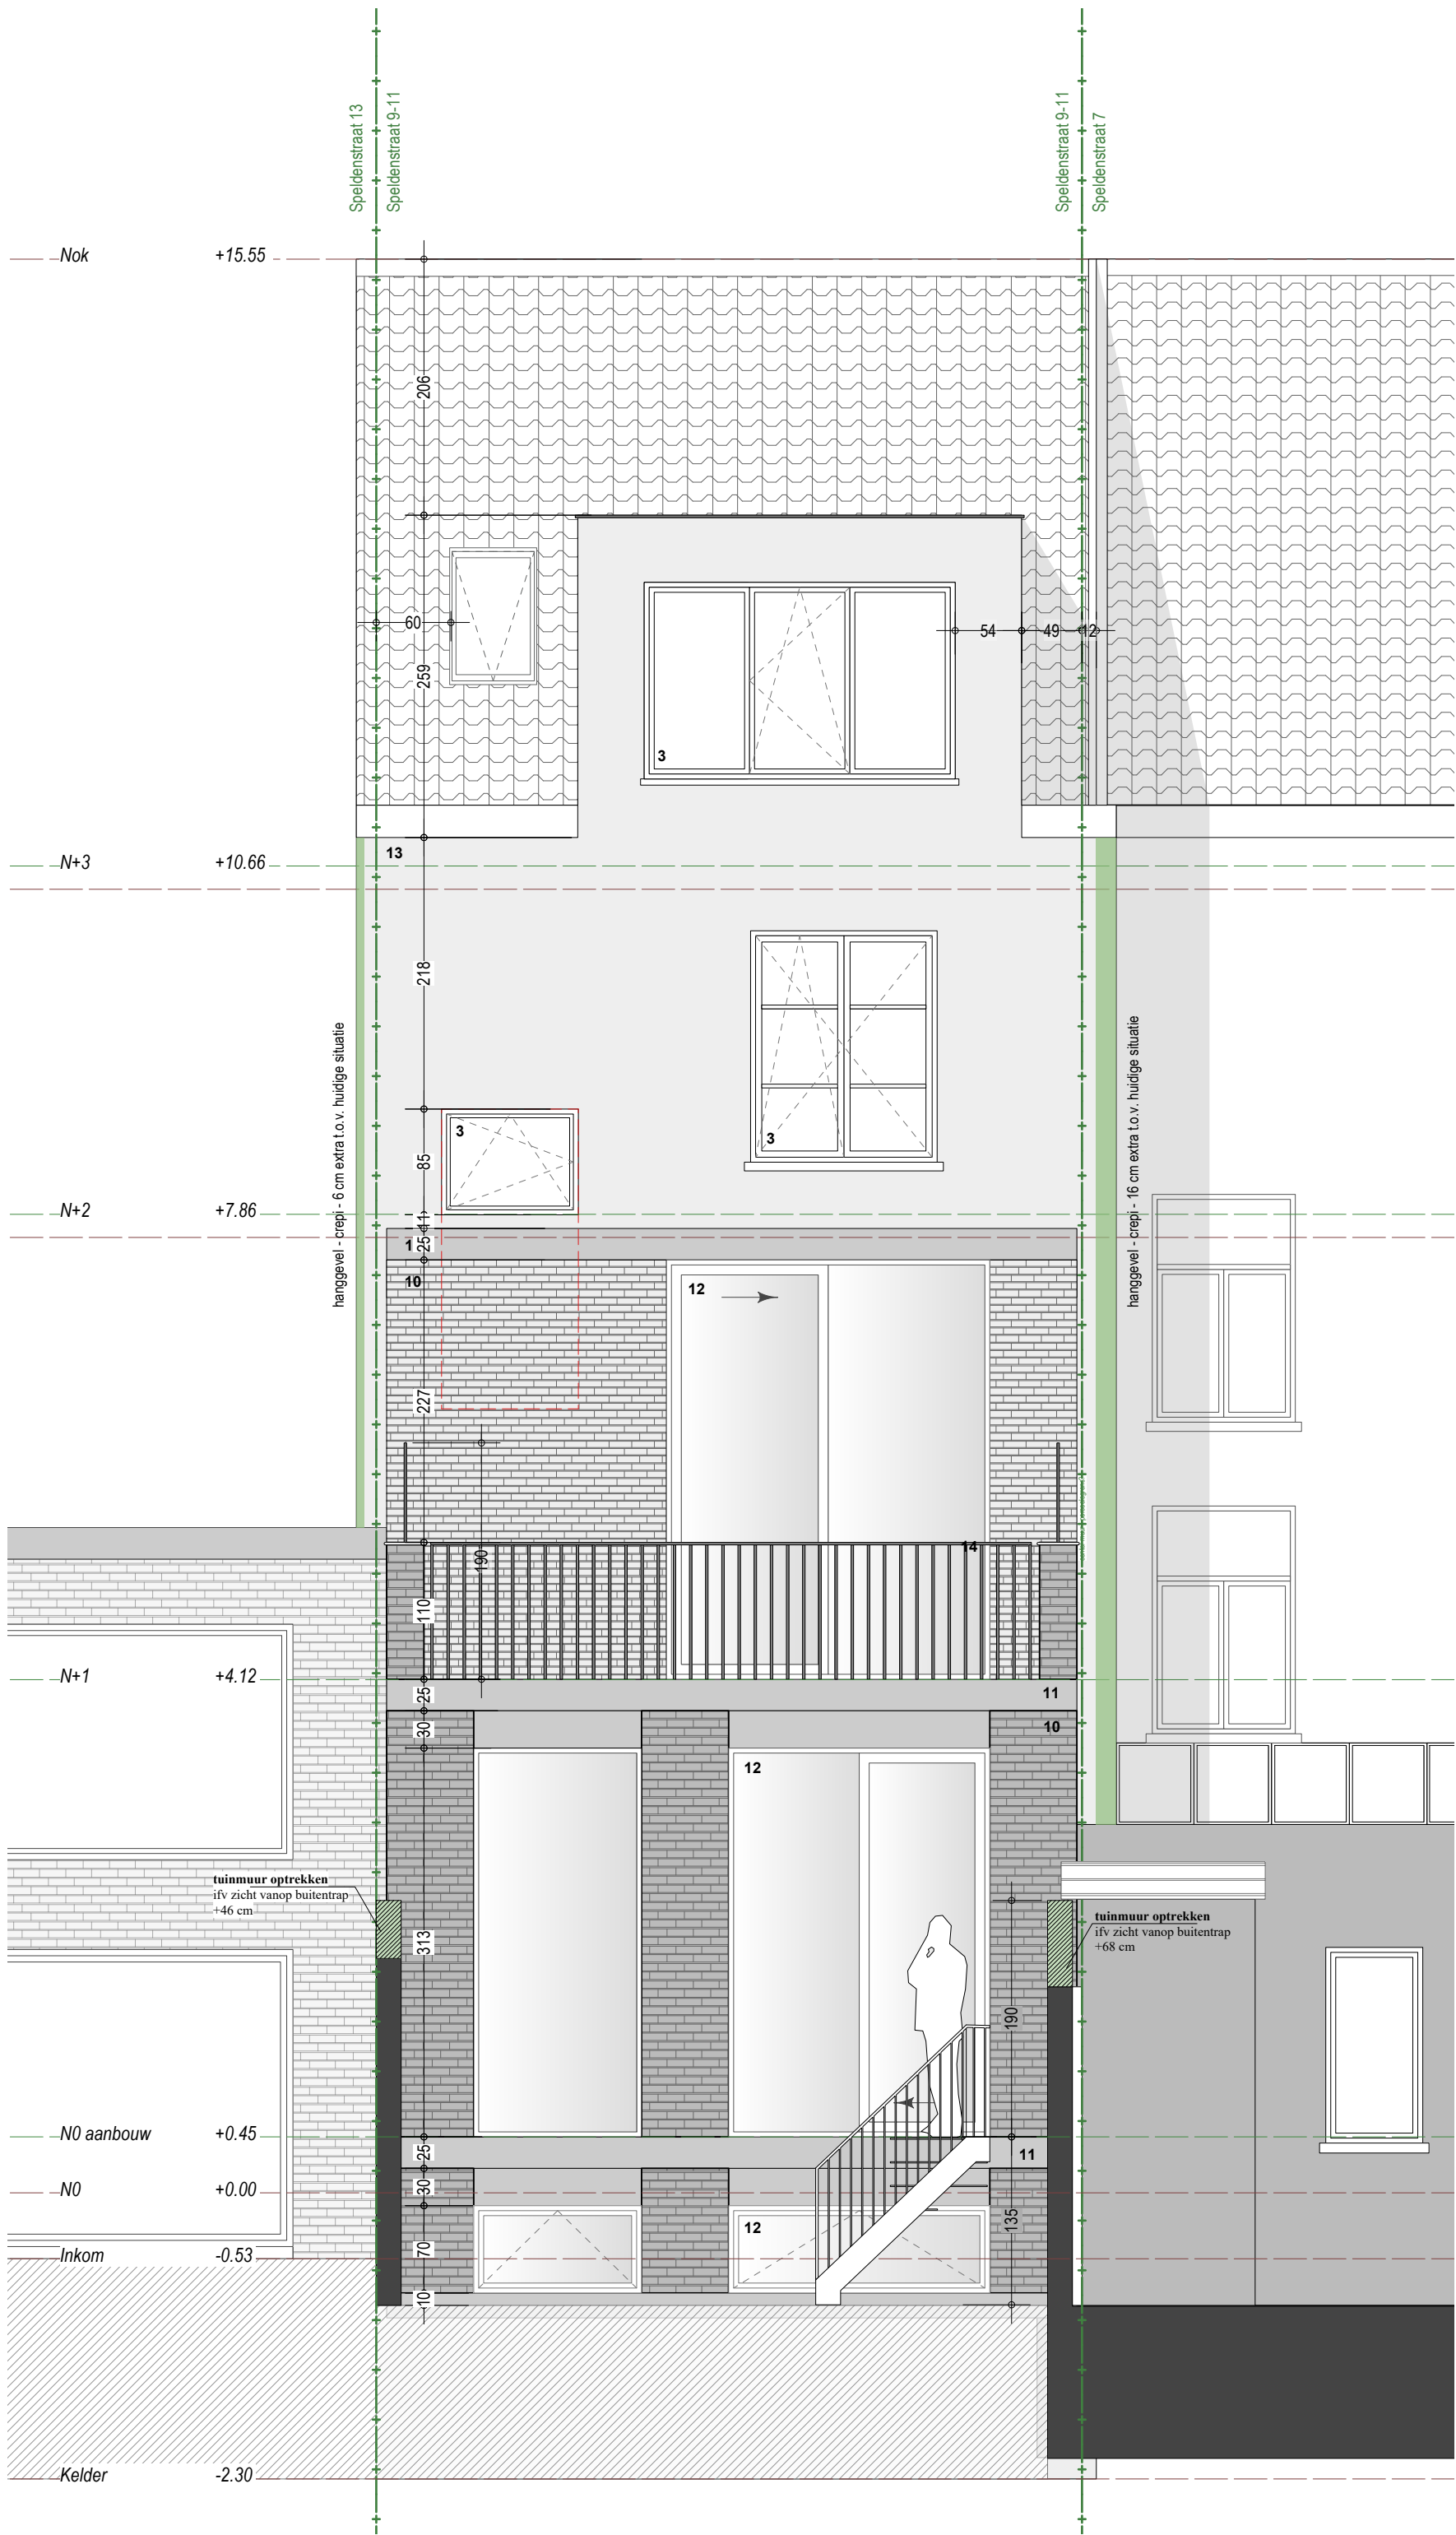

**PROJECTGEGEVENS**

2410 SPELDENSTRAAT

Renovatie en uitbreiding van een stadswoning met zorgwoning  
Speldenstraat 9/11  
9000 Gent

**BOUWHEER**

Pieter Paul Boon  
Katrien Sevenhans

**TEKENING - NIEUWE TOESTAND**

GEVEL - Achtergevel

Datum 16.01.2025  
Schaal 1:50

