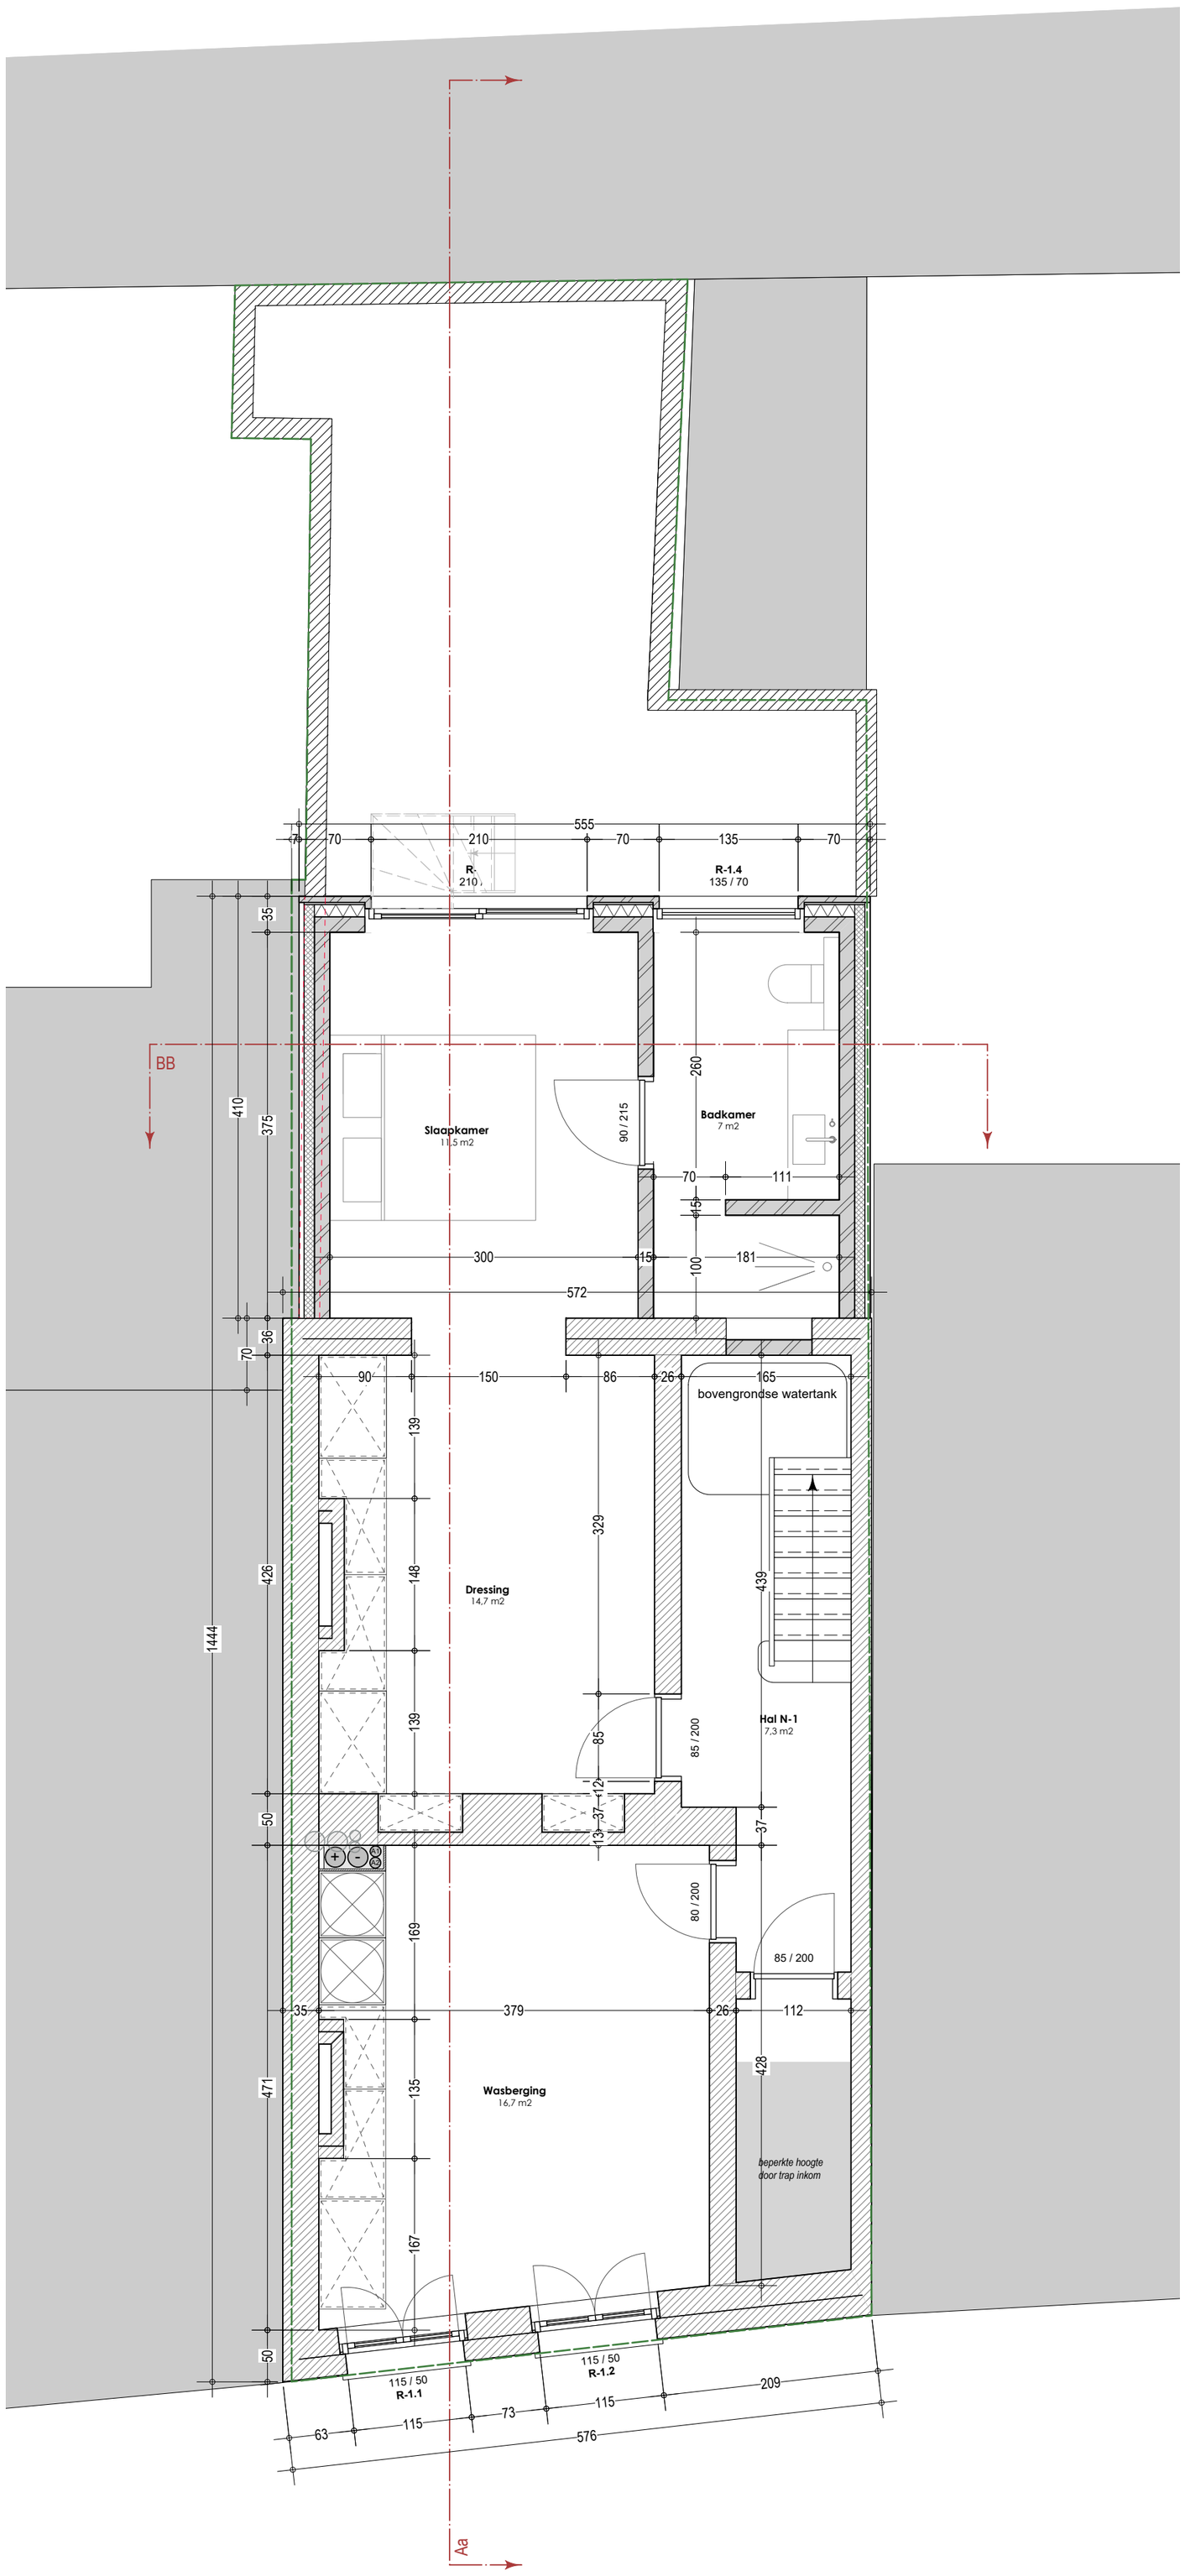

PROJECTGEGEVENS
2410 SPELDENSTRAAT

Renovatie en uitbreiding van een stadswoning met zorgwoning
Speldenstraat 9/11
9000 Gent

BOUWHEER
Pieter Paul Boon
Katrien Sevenhans

TEKENING - NIEUWE TOESTAND
PLAN - N-1 Soutterain

Datum *16.01.2025*
Schaal *1.50*

0 1 2

N