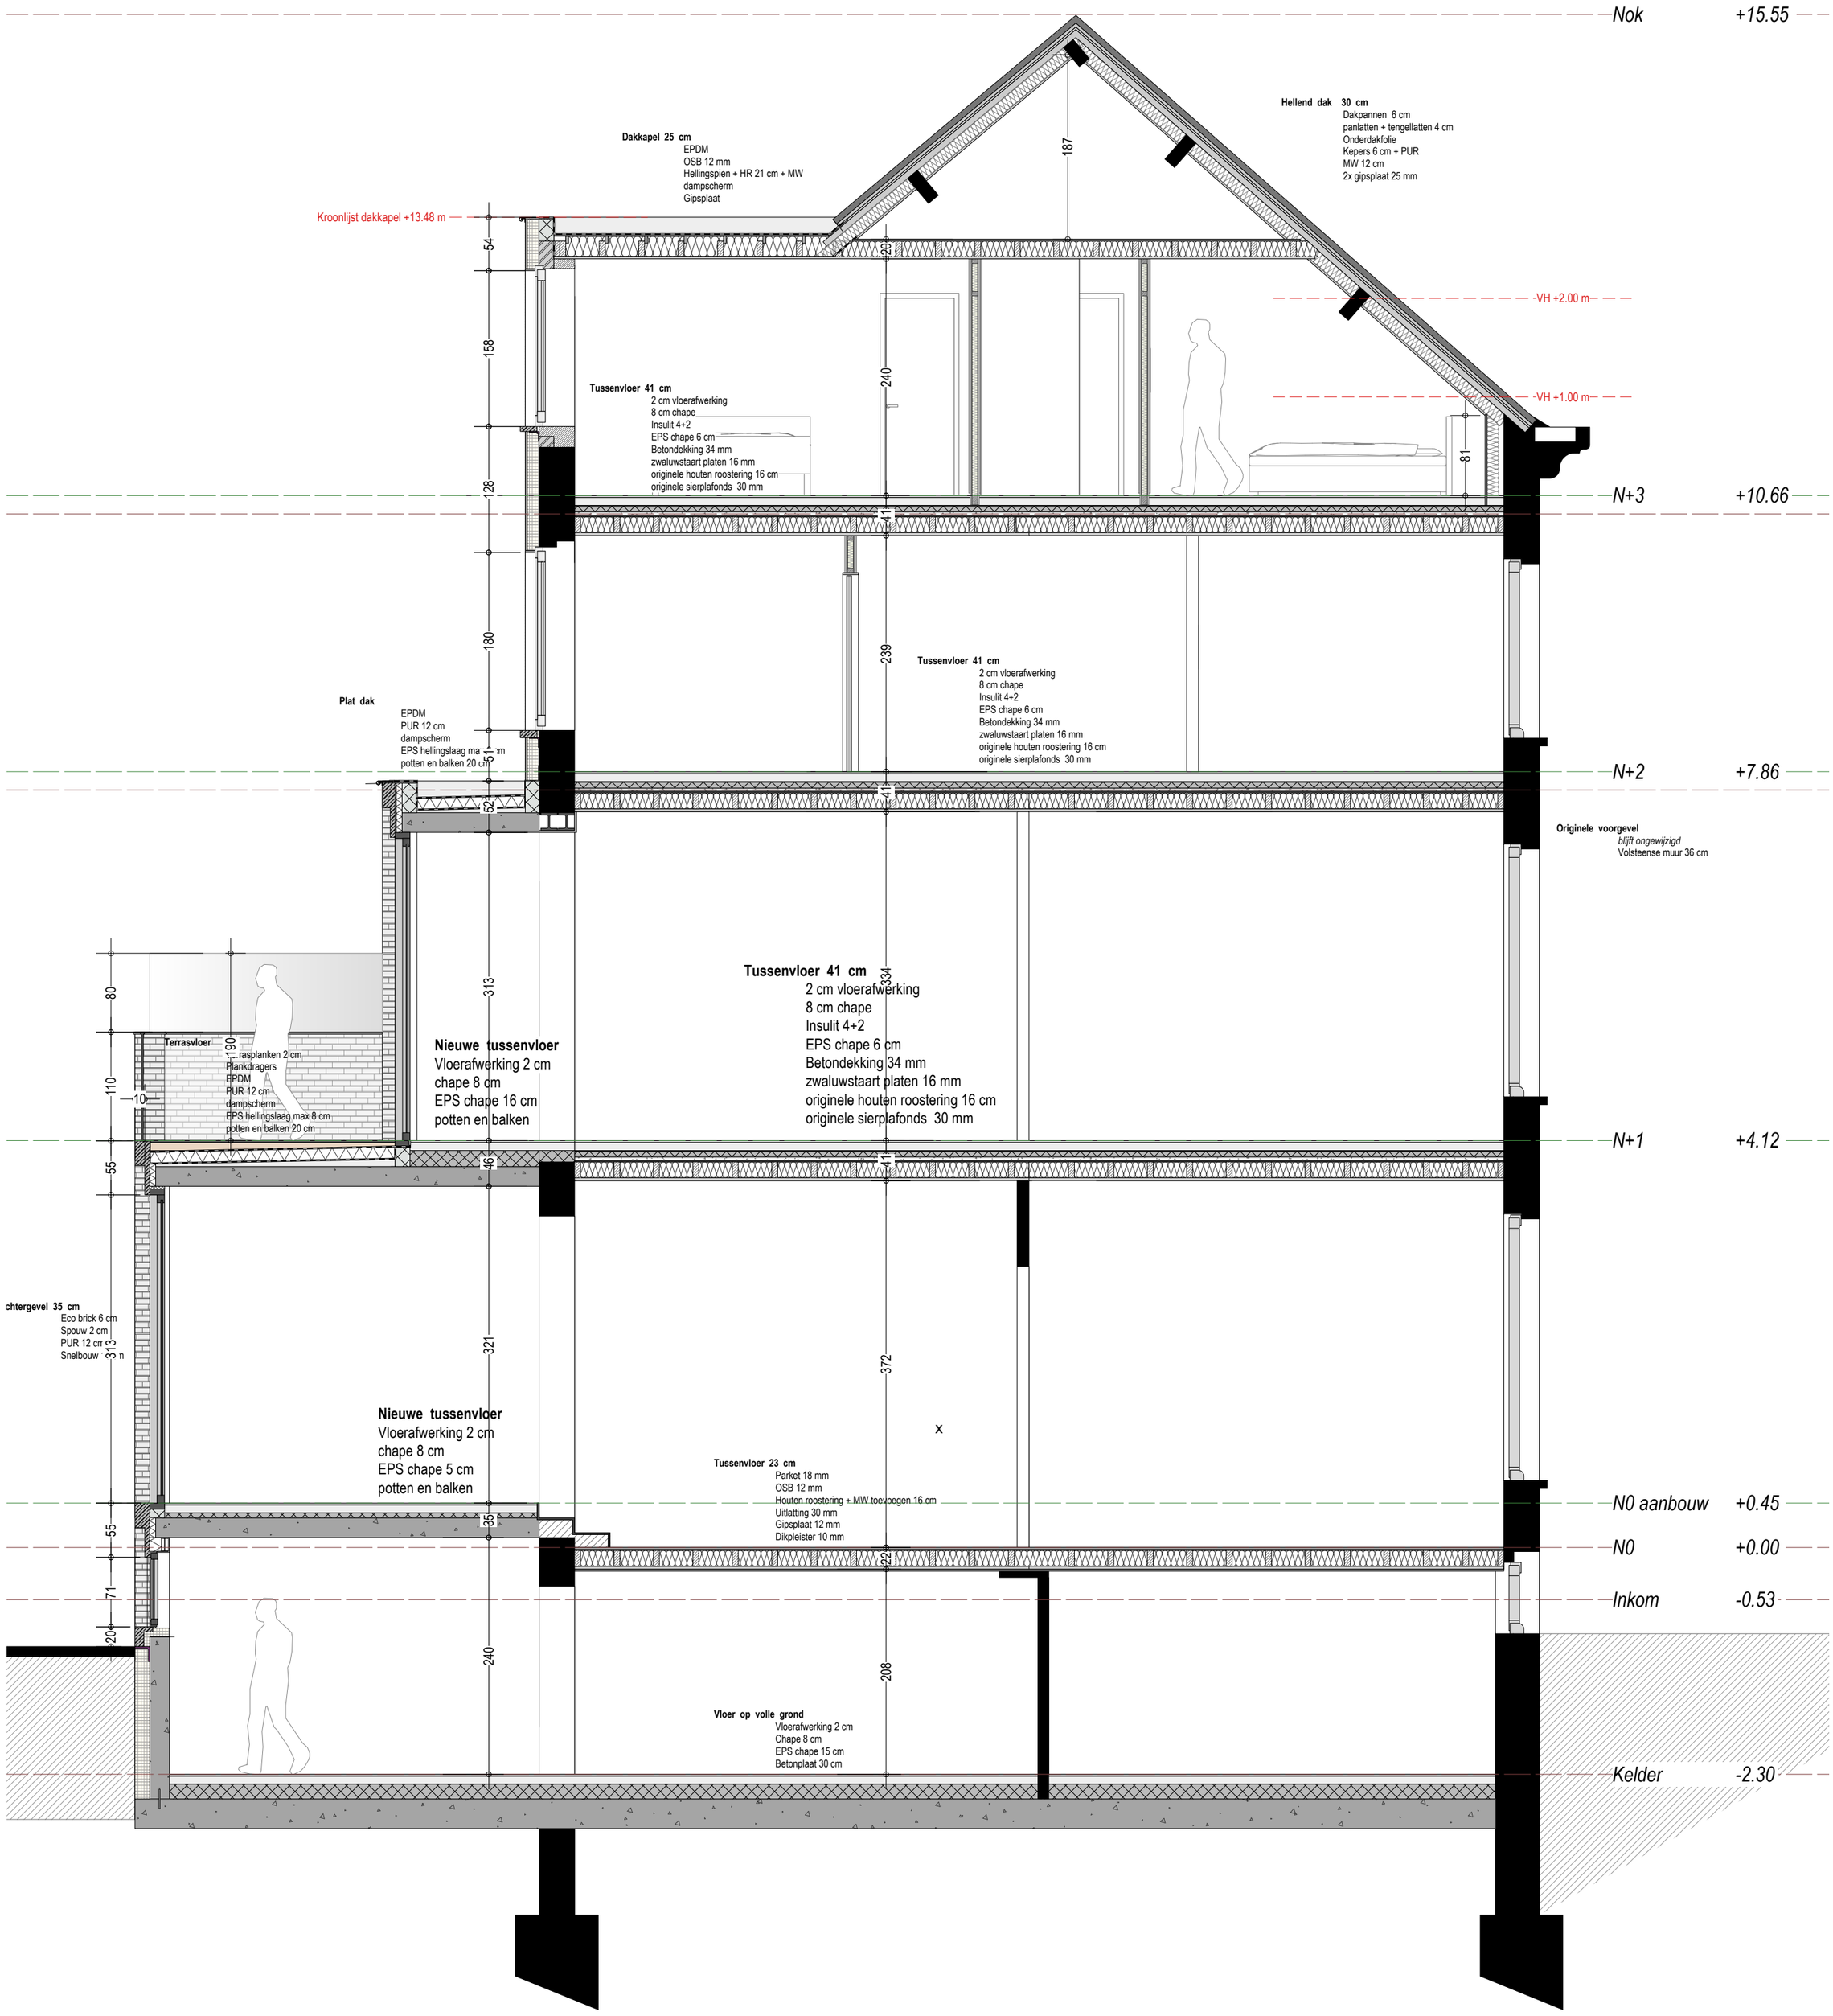

PROJECTGEGEVENS
2410 SPELDENSTRAAT

Renovatie en uitbreiding van een stadswoning met zorgwoning
Speldenstraat 9/11
9000 Gent

BOUWHEER
Pieter Paul Boon
Katrien Sevenhans

TEKENING - NIEUWE TOESTAND
Snede Aa

Datum *27.12.2024*
Schaal *1.50*

0 1 2