


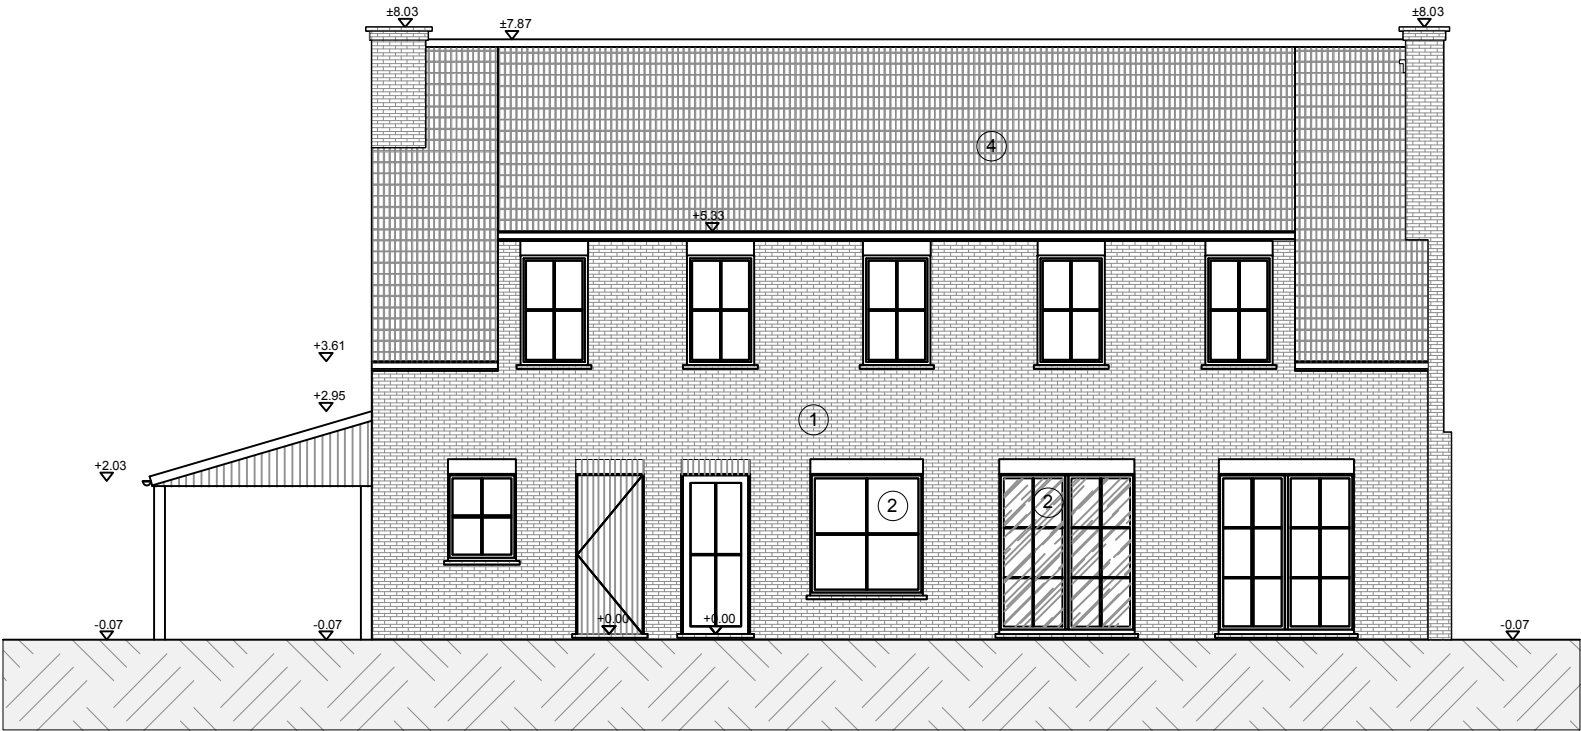

	achtergevel: bestaande toestand	BA_LBSW_G_B_achtergevel	Bouwplaats	Bouwheer	Schaal 1/100
	op datum van		Wolvengracht 17, 9030 Mariakerke	dhr. Louis Beghin mevr. Sofie Woussen	