


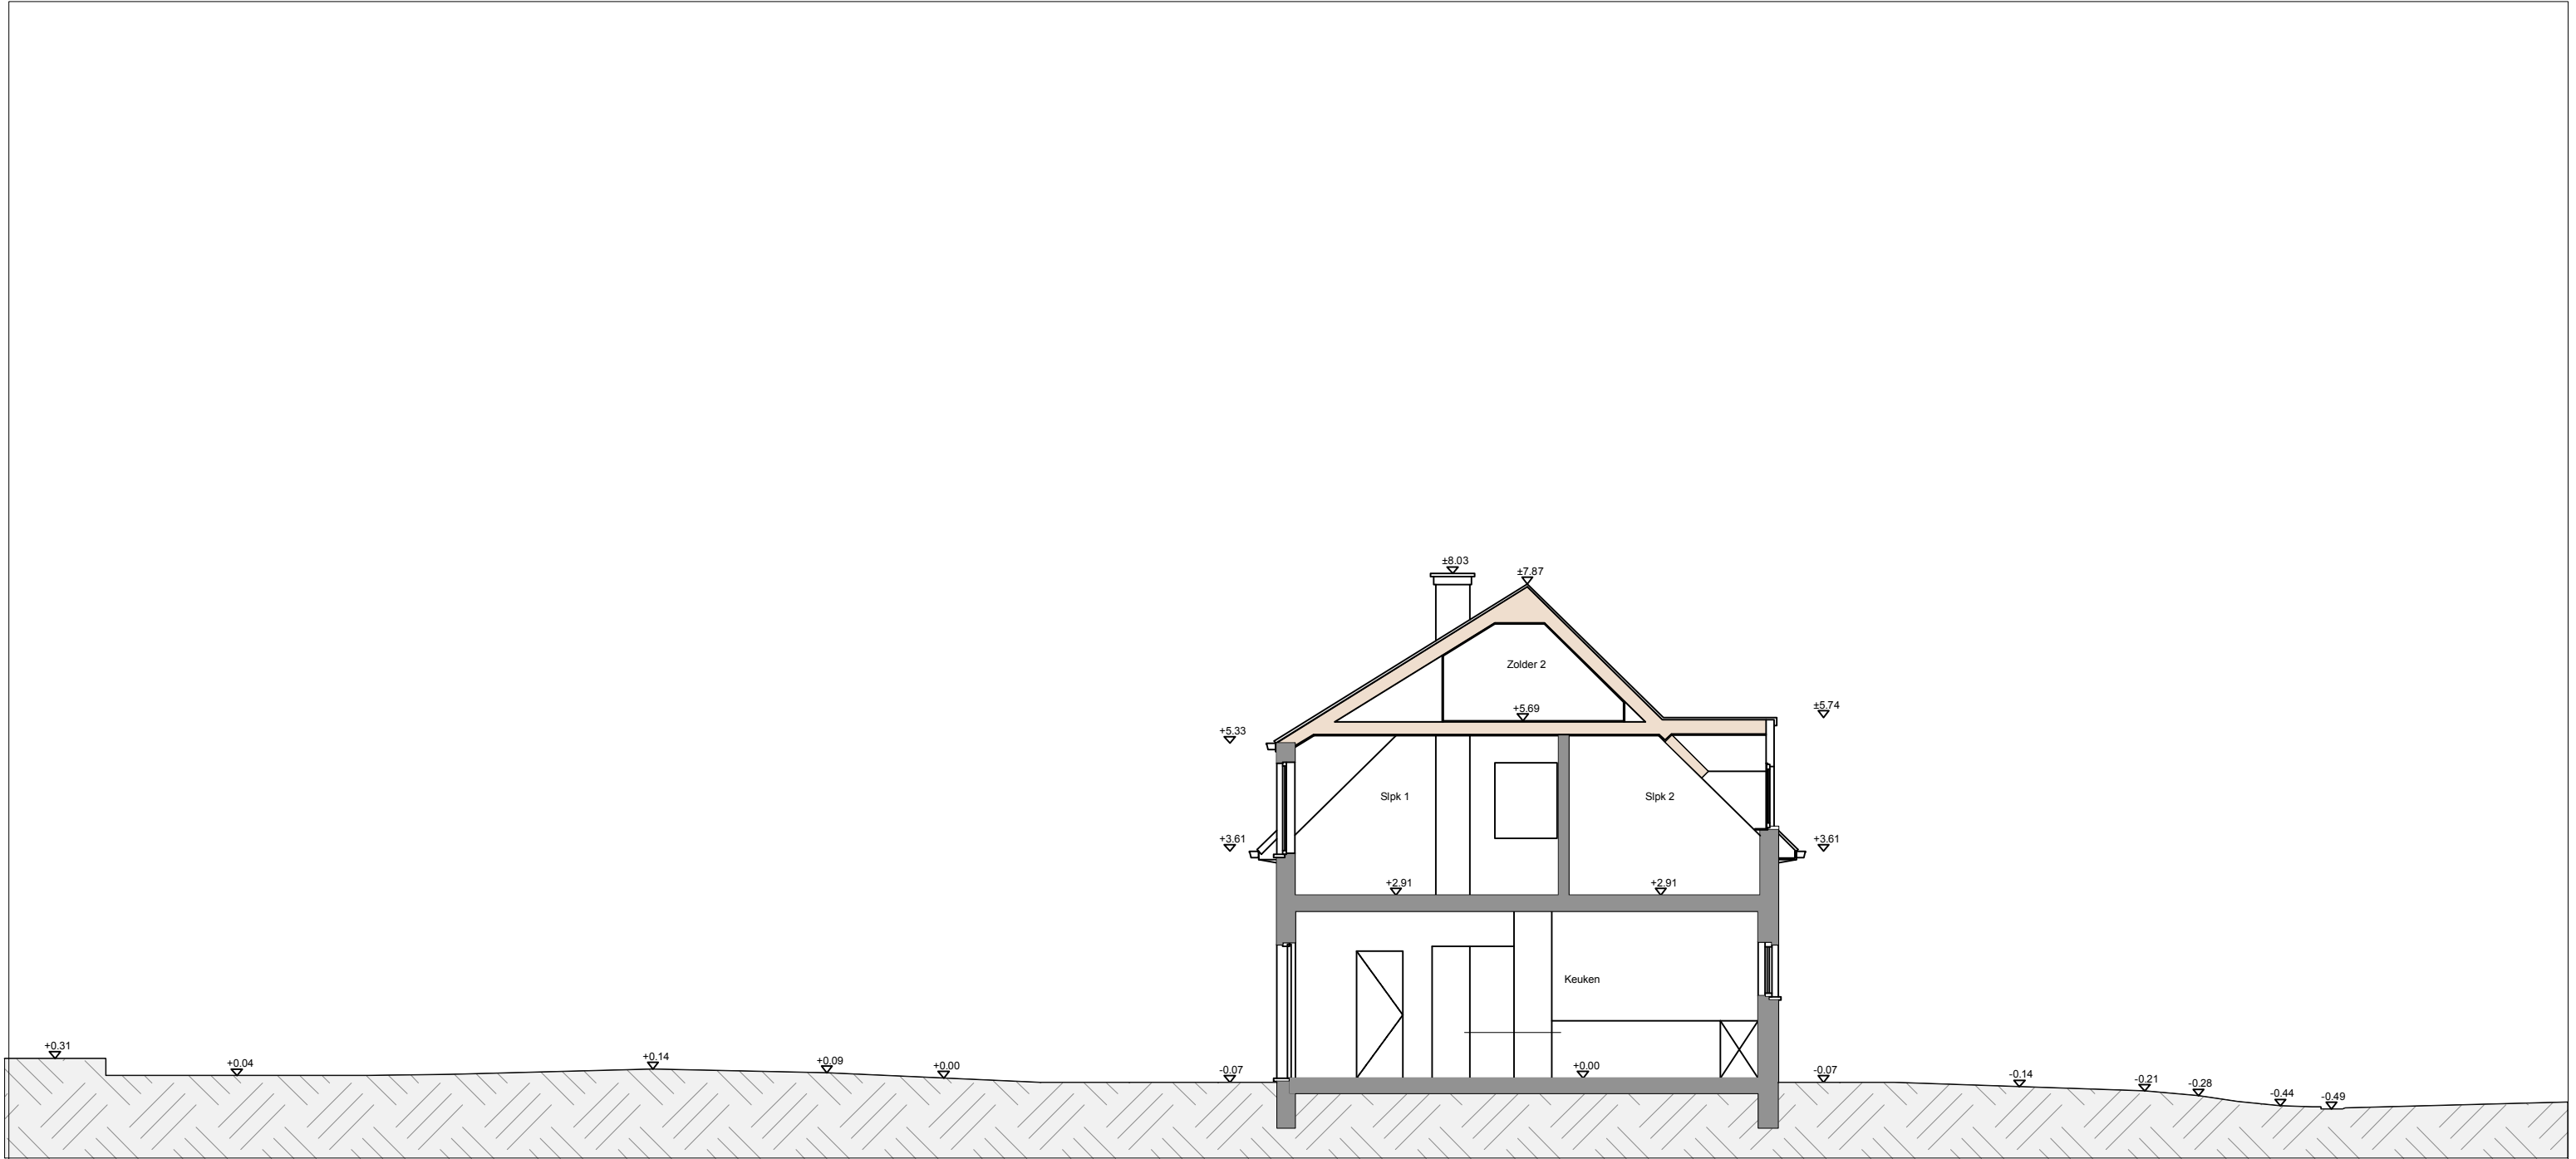

	snede AA': bestaande toestand	BA_LBSW_S_B_snede AA'	Bouwplaats	Bouwheer	Schaal 1/100
	op datum van		Wolvengracht 17, 9030 Mariakerke	dhr. Louis Beghin mevr. Sofie Woussen	