



# ZIE BIJZONDERE VOORWAARDE(N)

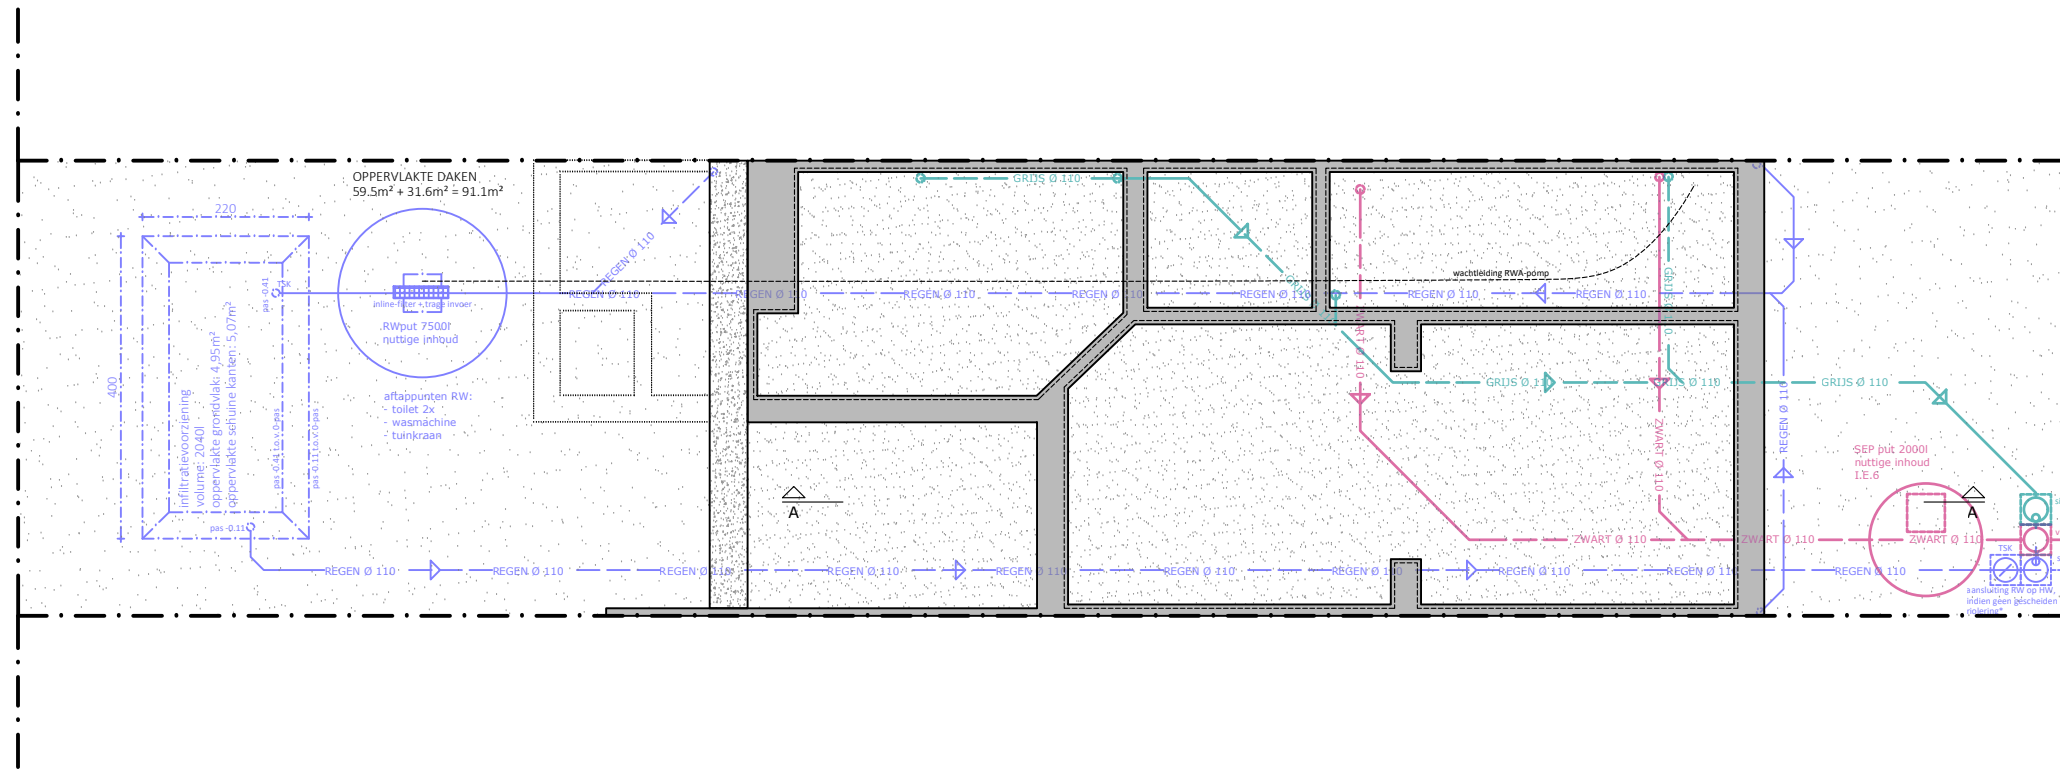

2PKarchitecten bv  
Hélène Maréchalhof 10B, 9050 GENT  
09 278 22 32 | info@2pkarchitecten.be  
www.2pkarchitecten.be

PROJECT  
2PK112

RENOVATIE VAN EEN RIJWONING  
Jasper Loontjens en Jasmijn De Smet  
Zavelput 26, 9040 Sint-Amansberg  
Gent, Afdeling 19, Sectie C, nr. 524M5

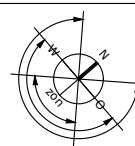

FASE: OMGEVINGSVERGUNNING

PLAN -1 - NIEUWE TOESTAND

0 2m 4m 6m 8m 10m

1/100 @A3

p.16

09/12/2024