


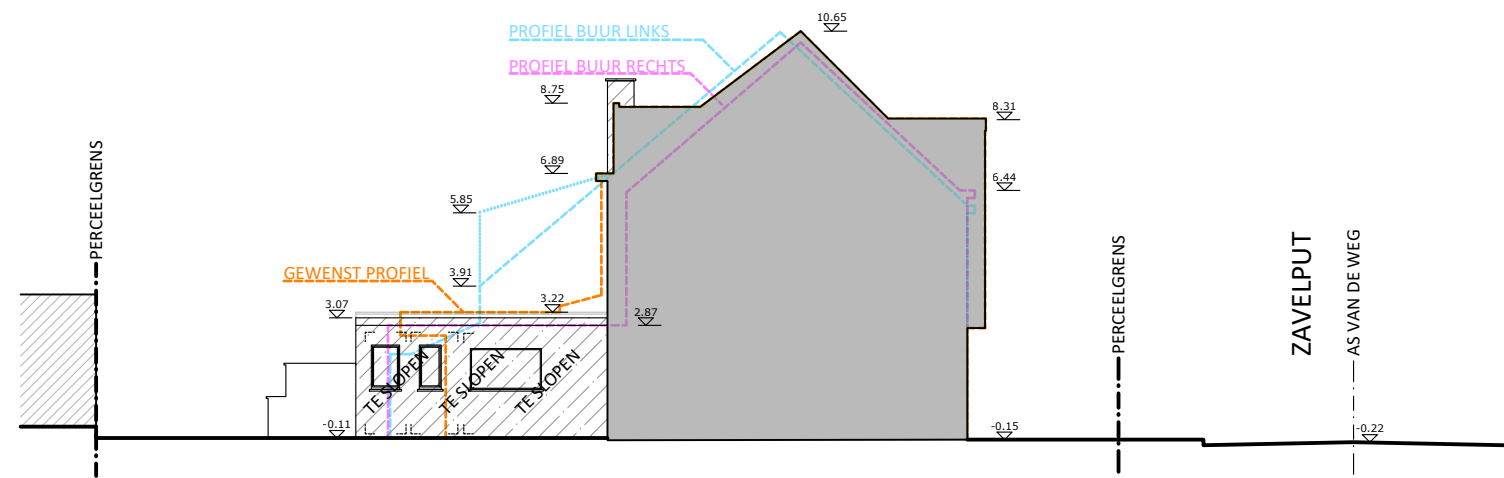

2PKarchitecten bv
Hélène Maréchalhof 10B, 9050 GENT
09 278 22 32 | info@2pkarchitecten.be
www.2pkarchitecten.be

PROJECT
2PK112

RENOVATIE VAN EEN RIJWONING
Jasper Loontjens en Jasmijn De Smet
Zavelput 26, 9040 Sint-Amandsberg
Gent, Afdeling 19, Sectie C, nr. 524M5

FASE: OMGEVINGSVERGUNNING

TERREINPROFIEL - BESTAANDE TOESTAND



1/200 @A3

p.3

09/12/2024