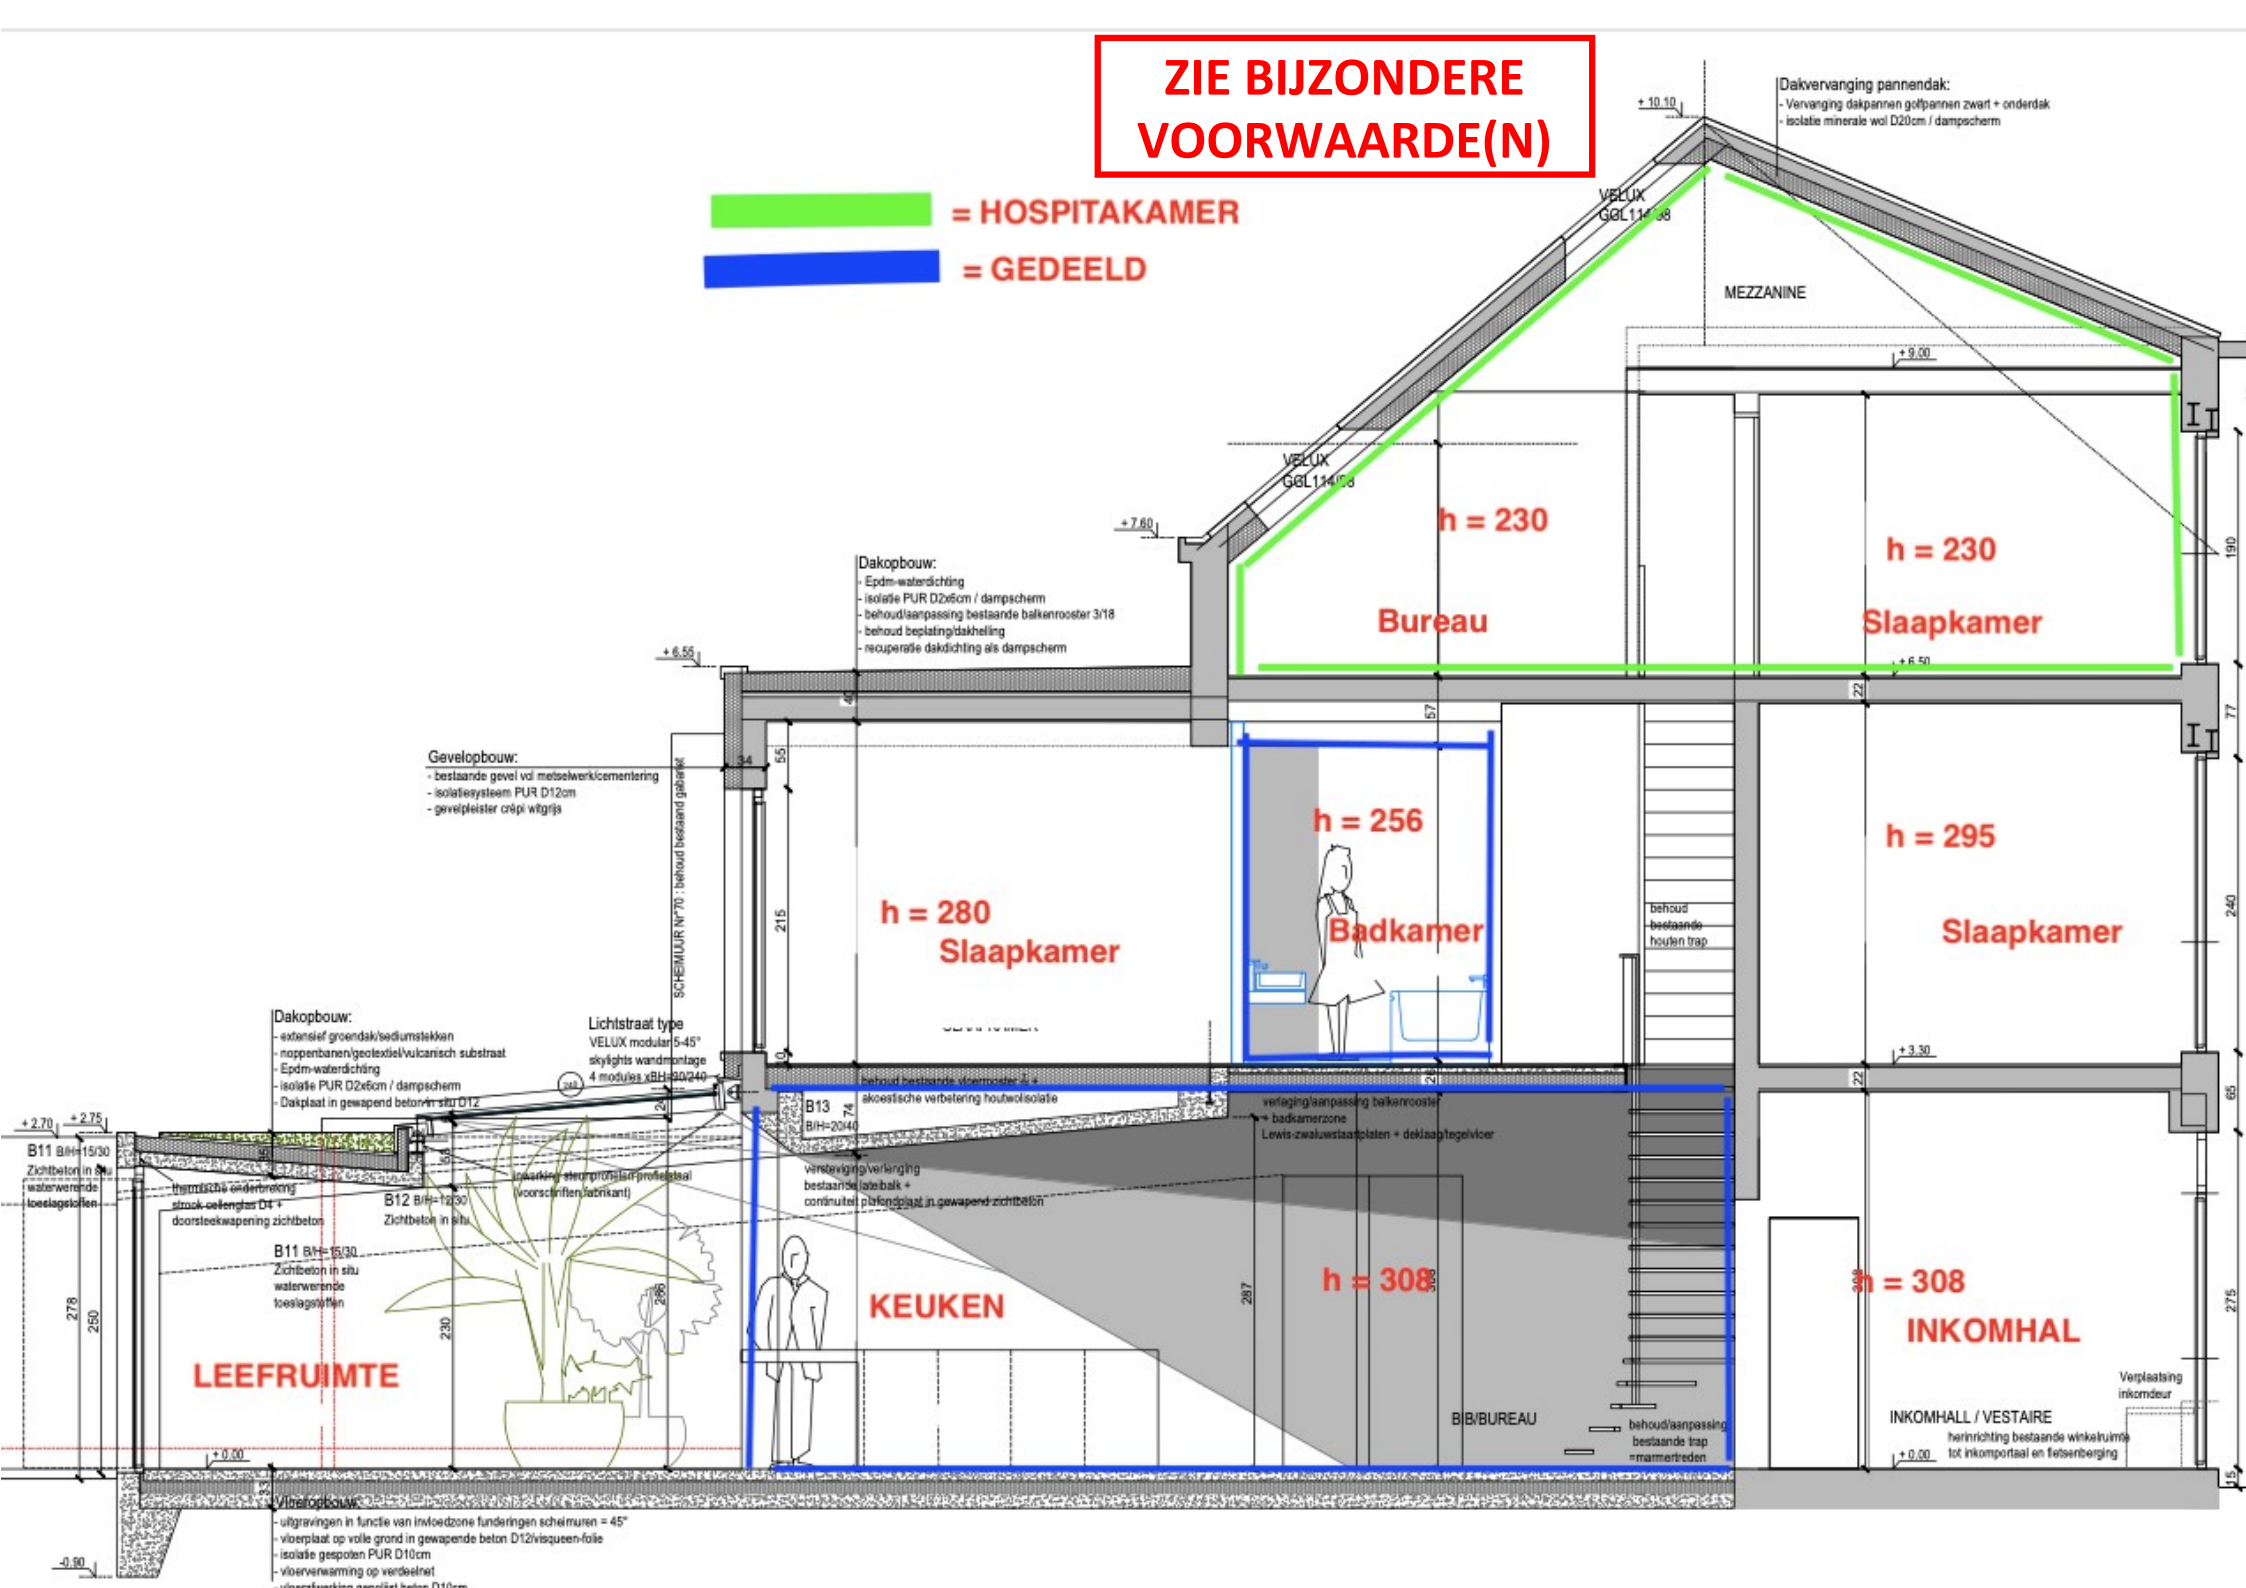
ZIE BIJZONDERE VOORWAARDE(N)
= HOSPITAKAMER
= GEDEELD
Dakvervanging pannendak:
- Vervanging dakpannen golfpannen zwart + onderdak
- isolatie minerale wol D20cm / dampscherm
MEZZANINE
h = 230
Bureau
h = 230
Slaapkamer
Dakopbouw:
- Epdm-waterdichting
- isolatie PUR D2x6cm / dampscherm
- behoud/aanpassing bestaande balkenrooster 3/18
- behoud beplating/dakhelling
- recuperatie dakdichting als dampscherm
Gevelopbouw:
- bestaande gevel vol metselwerk/cementering
- isolatiesysteem PUR D12cm
- gevelpleister crépi/ witgrijs
h = 280
Slaapkamer
h = 256
Badkamer
h = 295
Slaapkamer
behoud bestaande houten trap
Dakopbouw:
- extensief groendak/sedumstekken
- noppenbanen/geotextiel/vulcanisch substraat
- Epdm-waterdichting
- isolatie PUR D2x6cm / dampscherm
- Dakplaat in gewapend beton in situ D12
Lichtstraat type
VELUX modular 5-45°
skylights wandmontage
4 modules xBH=90/240
akoestische verbetering houtwolisolatie
verlaging/aanpassing balkenrooster
+ badkamerzone
Lewis-zwaluwstaatplaten + deklaag/tegelvloer
verstevigen/verlenging
bestaande latei/balk +
continuite plafondplaat in gewapend zichtbeton
B11 B/H=15/30
Zichtbeton in situ
waterwerende
toeslagstoffen
thermische onderbreking
strook cellenglas D4 +
doorsteekwapening zichtbeton
B12 B/H=12/30
Zichtbeton in situ
B11 B/H=15/30
Zichtbeton in situ
waterwerende
toeslagstoffen
B13
B/H=20/40
LEEFRUIMTE
KEUKEN
h = 308
INKOMHAL
B/B/BUREAU
behoud/aanpassing
bestaande trap
=marmertreden
Verplaatsing
inkomdeur
INKOMHALL / VESTAIRE
herinrichting bestaande winkelruimte
tot inkomportaal en fietsenberging
Vloeropbouw:
- uitgravingen in functie van invloedzone funderingen scheimuren = 45°
- vloerplaat op volle grond in gewapende beton D12/visqueen-folie
- isolatie gespoten PUR D10cm
- vloerverwarming op verdeelnet