


Doorsnede aa' nieuwe toestand

Alu schans met zwarte zonnepanelen afgesloten met zinken platen

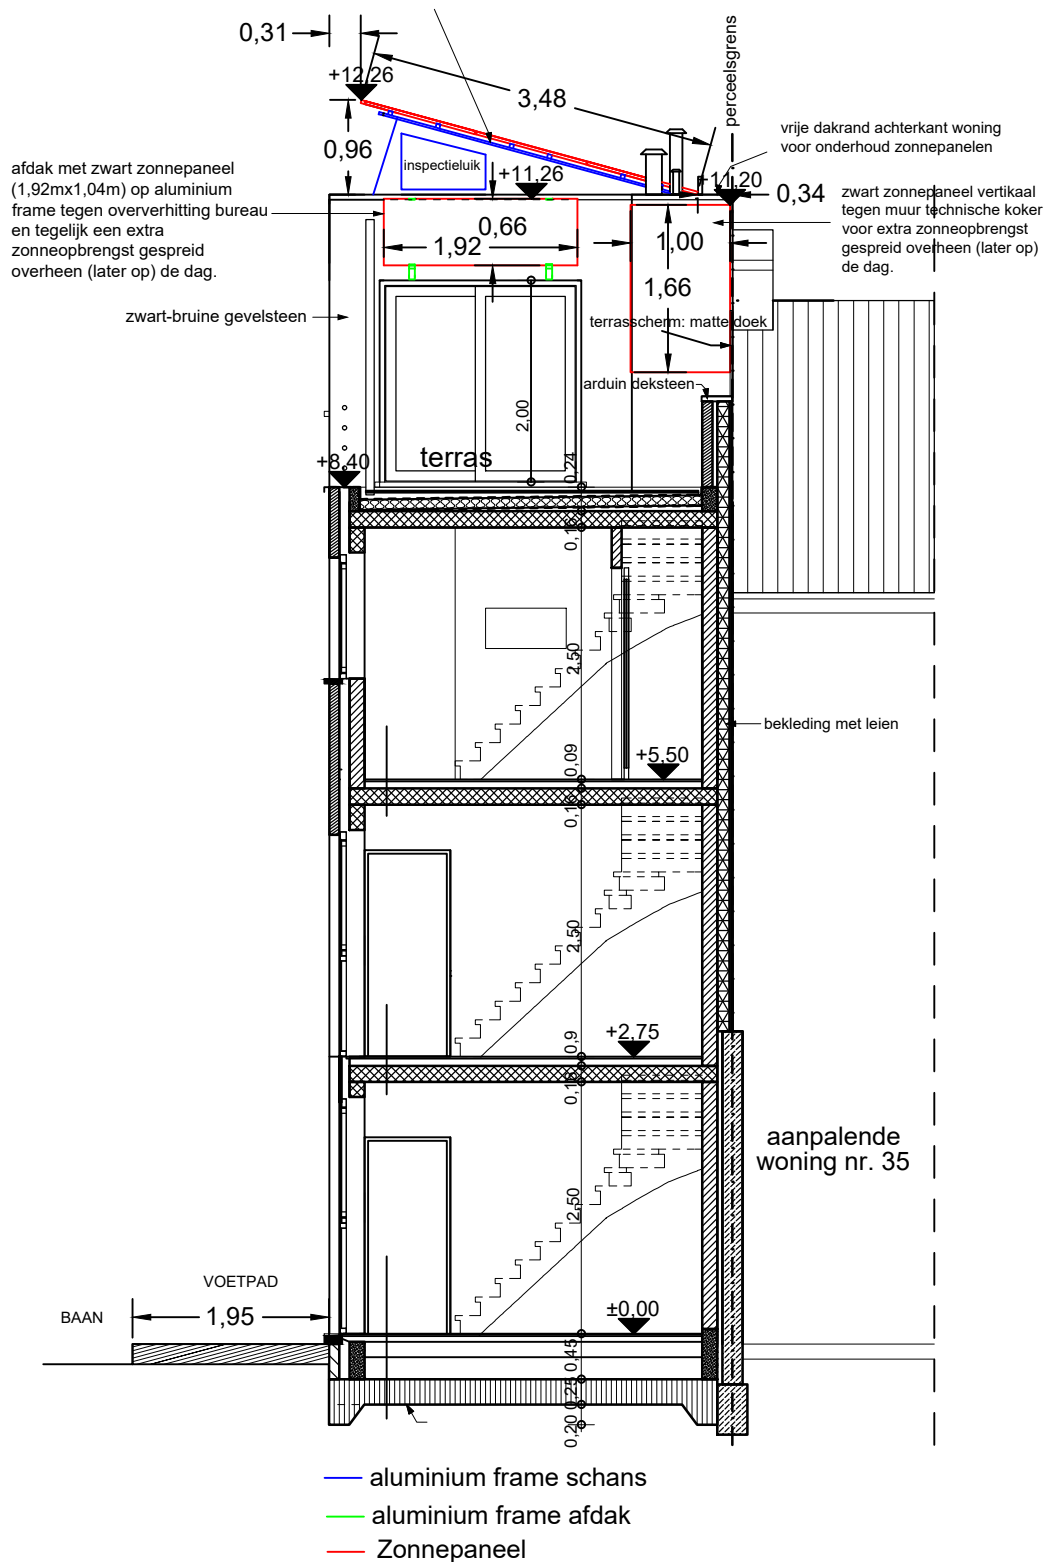

Schaal 1:75