


Zijgevel links bestaande toestand

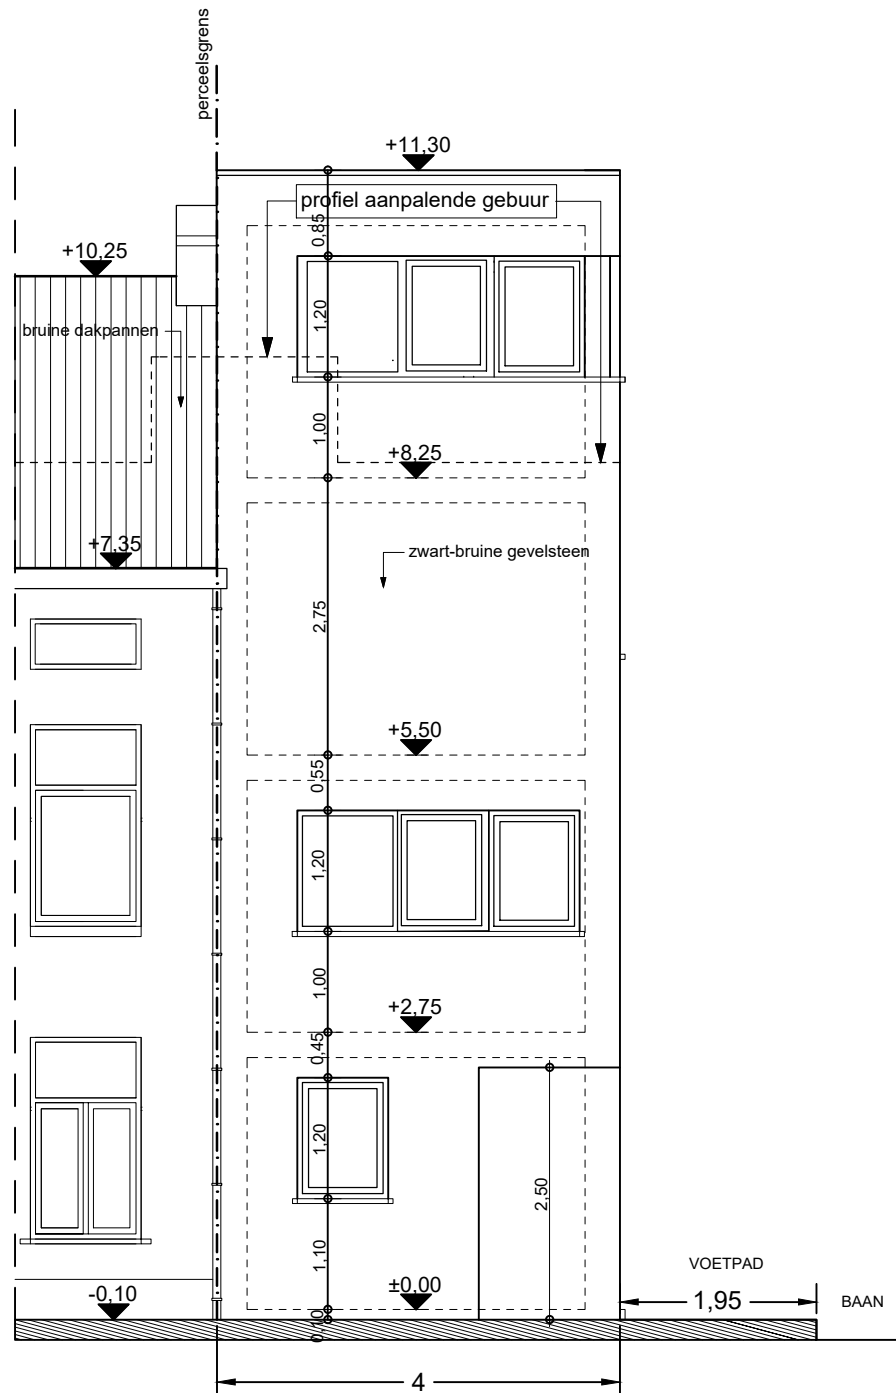

Schaal 1:75