


Voorgevel nieuwe toestand

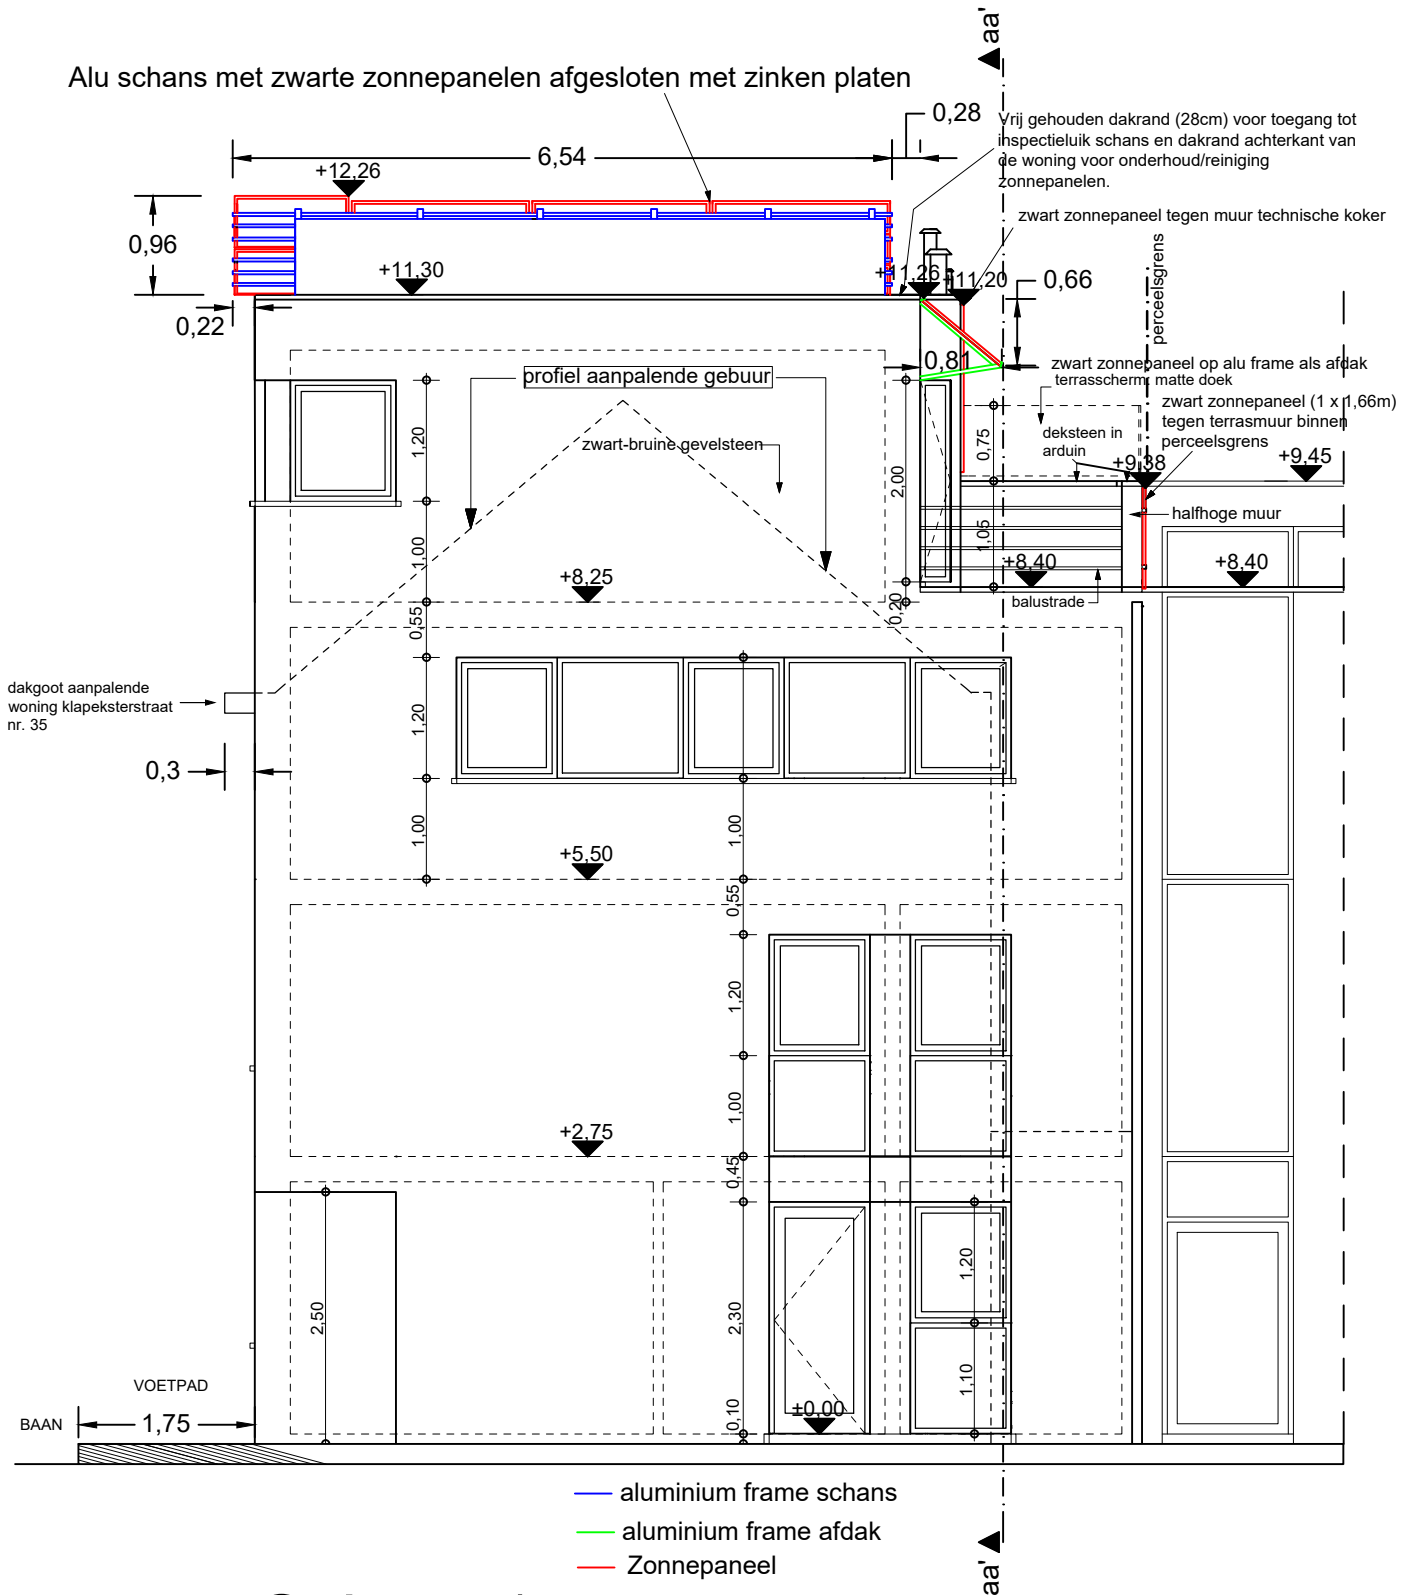

Schaal 1:75