

PROVINCIE OOST-VLAANDEREN

ARRONDISSEMENT GENT

STAD GENT (ZWIJNAARDE)

MAALTEMEERS

LIGGING:

MAALTEMEERS

9052 GENT (ZWIJNAARDE)

GENT 24° AFDELING ZWIJNAARDE SECTIE A

NRS.45/N-45/P-45/R-45/S-45/T

AANVRAGER:

DON BOSCO CENTRALE VZW

François Gaystraat 129

1150 Sint-Pieters-Woluwe

stephan.vandevoort@spetsai.be

OPGEMAAKT DOOR:

STUDIEBUREAU

GOEN

STEDENBOUW - LANDMEETKUNDE - INFRASTRUCTUUR

Massemsesteenweg 1-3

B-9230 Wetteren

09/369.88.54 09/368.20.77

info@goen.be www.goen.be

GOEN Studiebureau

MODEL DWARSPROFIELEN


GEZIEN EN GOEDGEKEURD DOOR DE GEMEENTERAAD IN ZITTING VAN :

OP BEVEL


DE BURGEMEESTER-VOORZITTER

DE ALGEMEEN DIRECTEUR


	Index	Datum	Omschrijving		
	1	20/06/2024	Voorontwerp grondplan wegenis		
DOSSIERNR:	Datum ingediend plan:	20/06/2024	SCHAAL:	INDEX:	PLAN N°:
2021/4940	Datum huidig plan:	20/06/2024	1/50	1	07

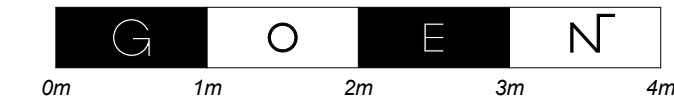


Weg met 5m diepe parking en afvalstraatje

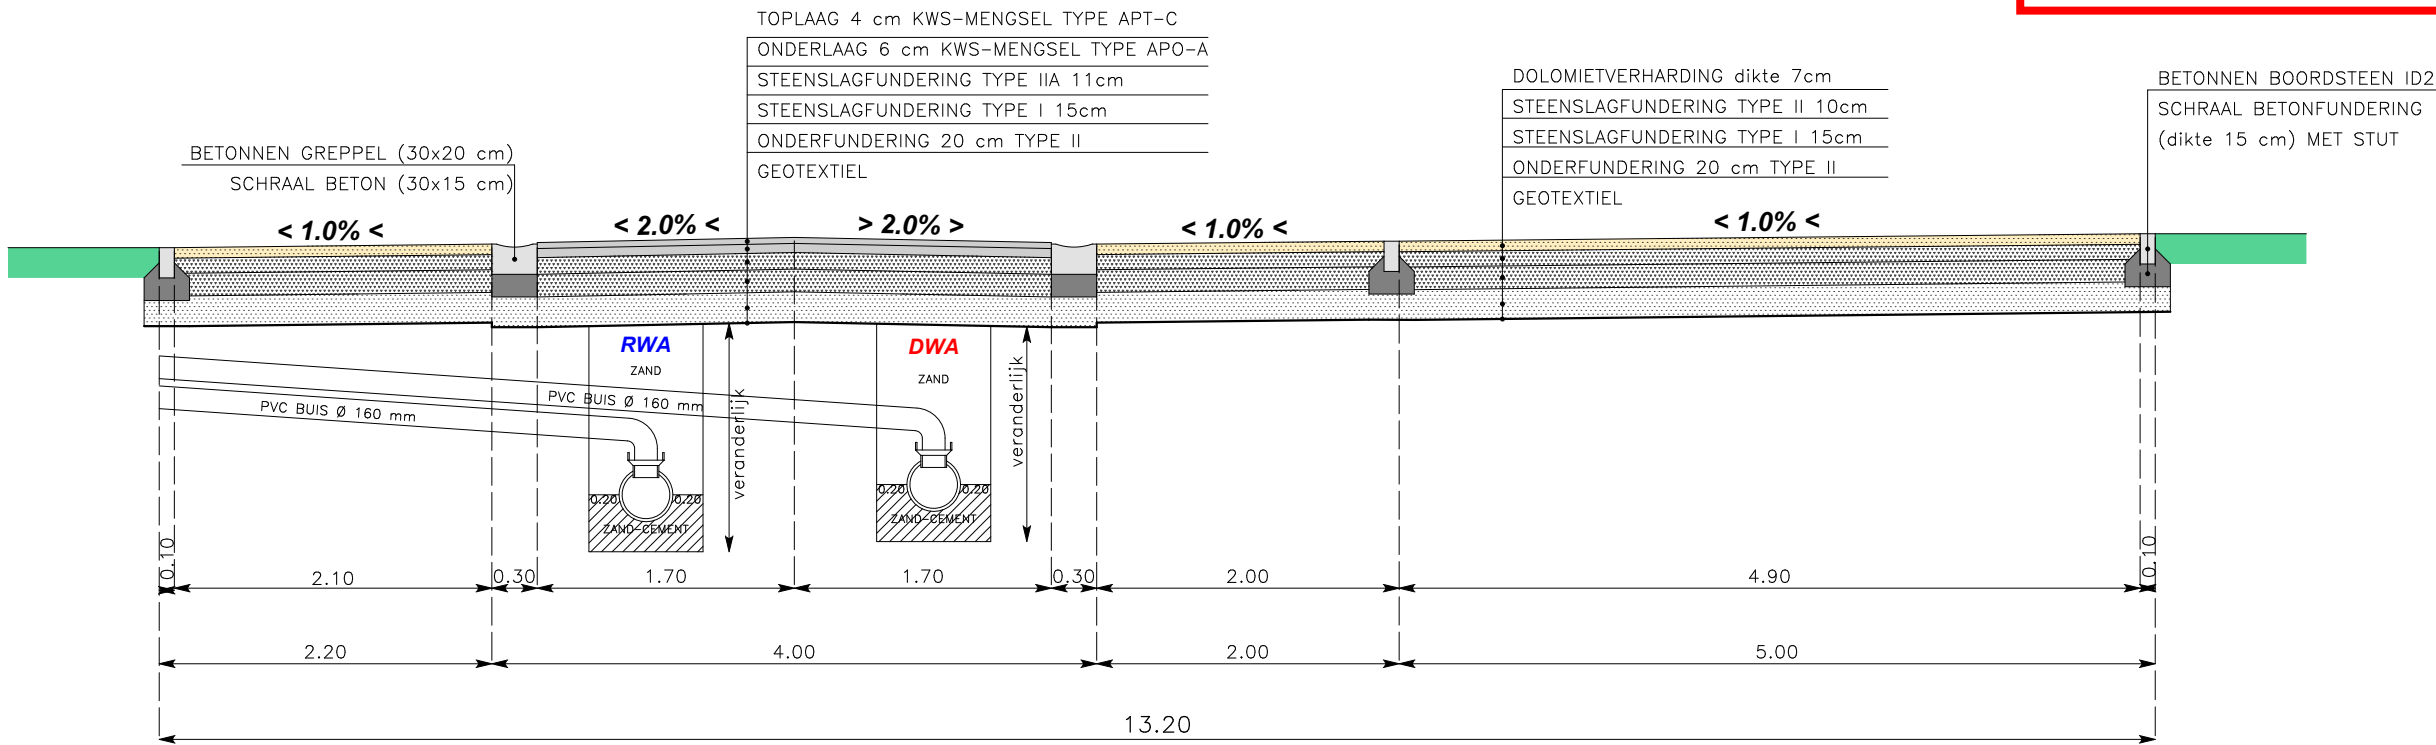


Dolomietpad met grindgazon brandweer

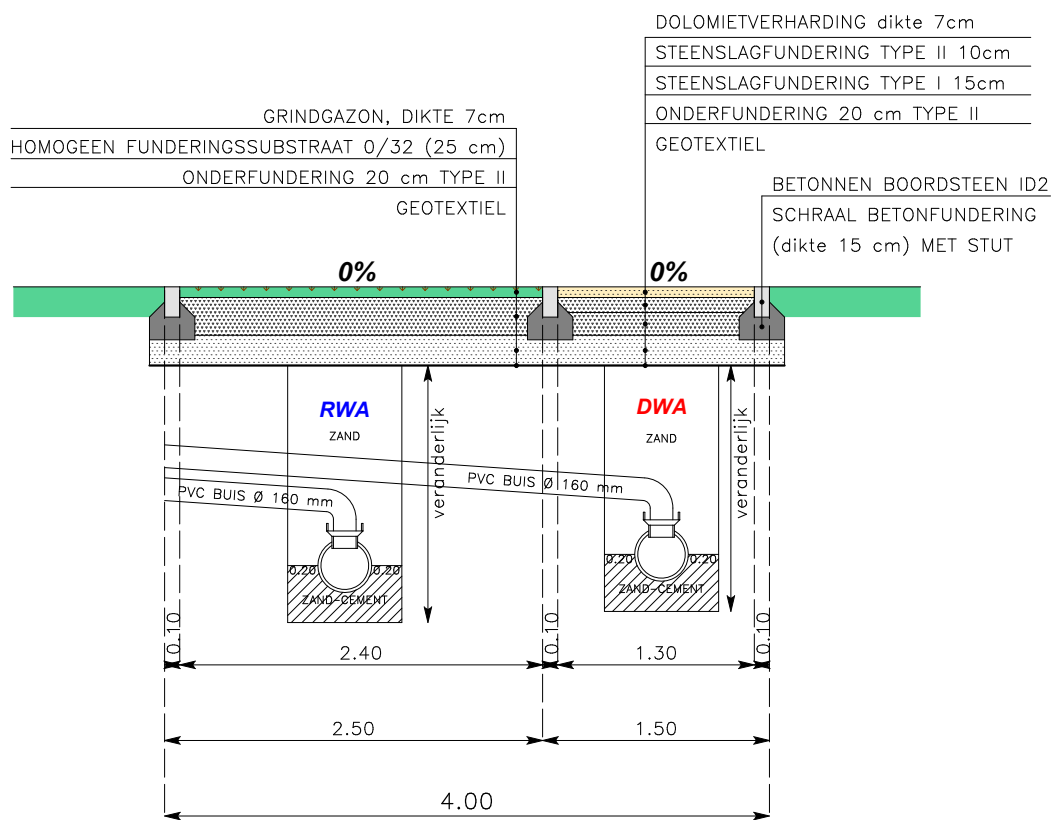

Fietsweg

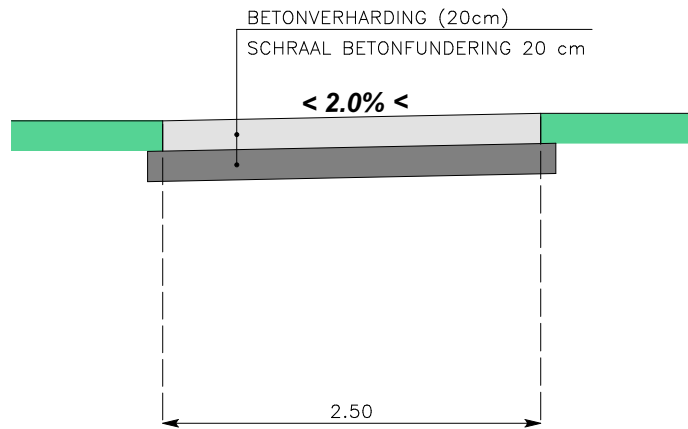

Weg aan tweede ontsluiting

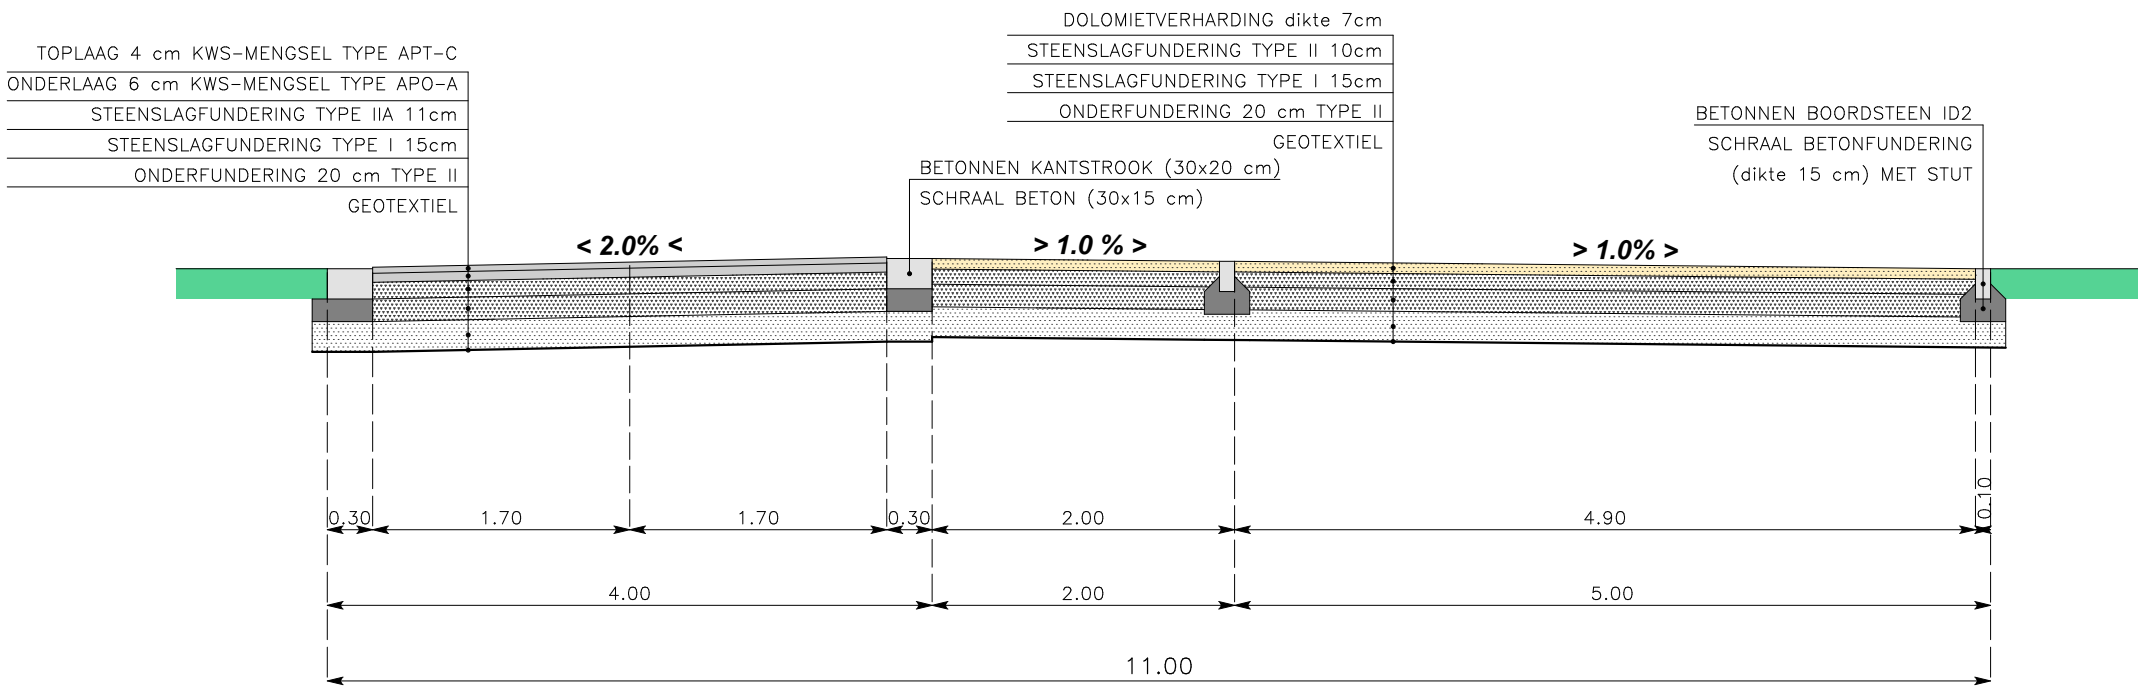

SCHAAL: 1/50