


BEPLANTINGSPLAN ZWIJNAARDE Maaltemeers Schaal: 1/250

ZIE BIJZONDERE
VOORWAARDE(N)

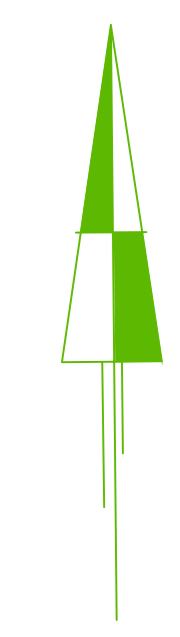

SCHAAL 1/250
0 1 2 3 4 5 10 15 20 25m