
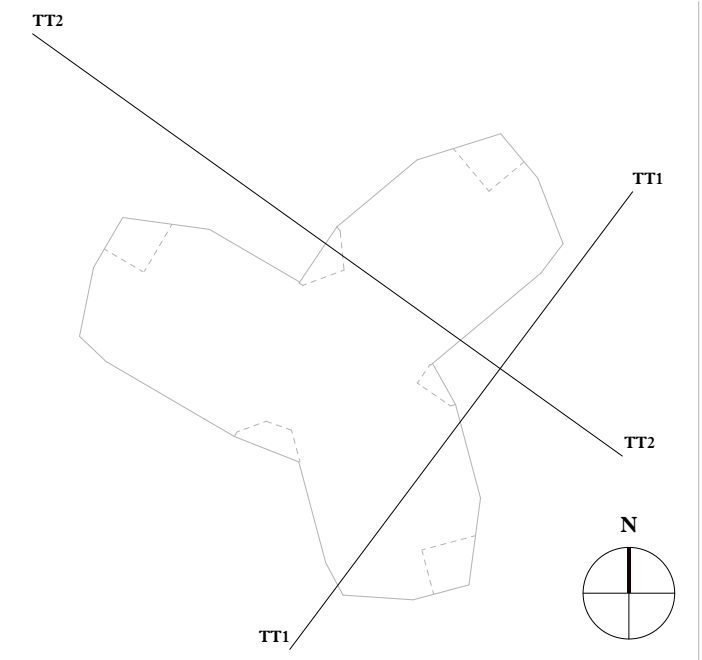


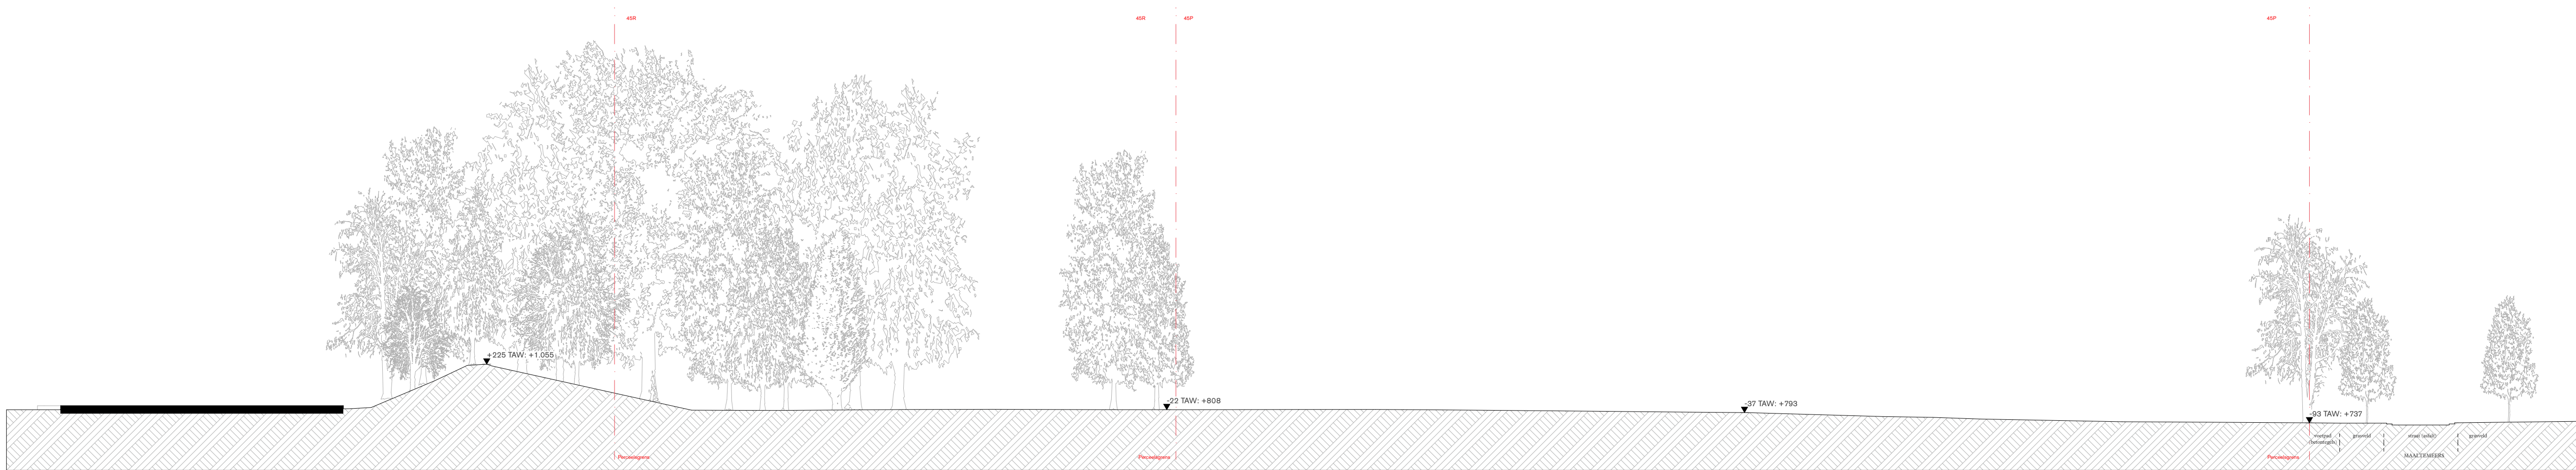

Project	Architect	Opdrachtgever	Ligging	In samenwerking met	Tekening	Projectcode	Project nr.	Volume	Niveau	Type	Auteur
Don Bosco	Bovenbouw Architectuur Lange Lobroekstraat 149 2060 Antwerpen info@bovenbouw.be 03 230 34 84	Don Bosco François Gaystraat 129 1150 Sint-Pieters-Woluwe	Maaltemeers 9052 Gent Kadastraal perceelnummer 44082A0045/00M000 Projectie ±0.00 = +8.30 TAW		0201 Bestaande terreinprofiel TT1	DOB	23 02				AR
Schaal		Huidige datum		Formaat		Revisie		Publicatie datum		Omschrijving	
1:200, 1:1		05/07/2024		841,0 x 594,0							