
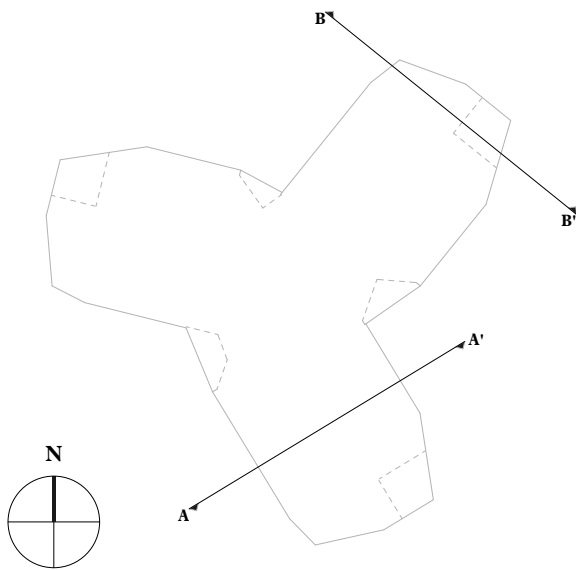


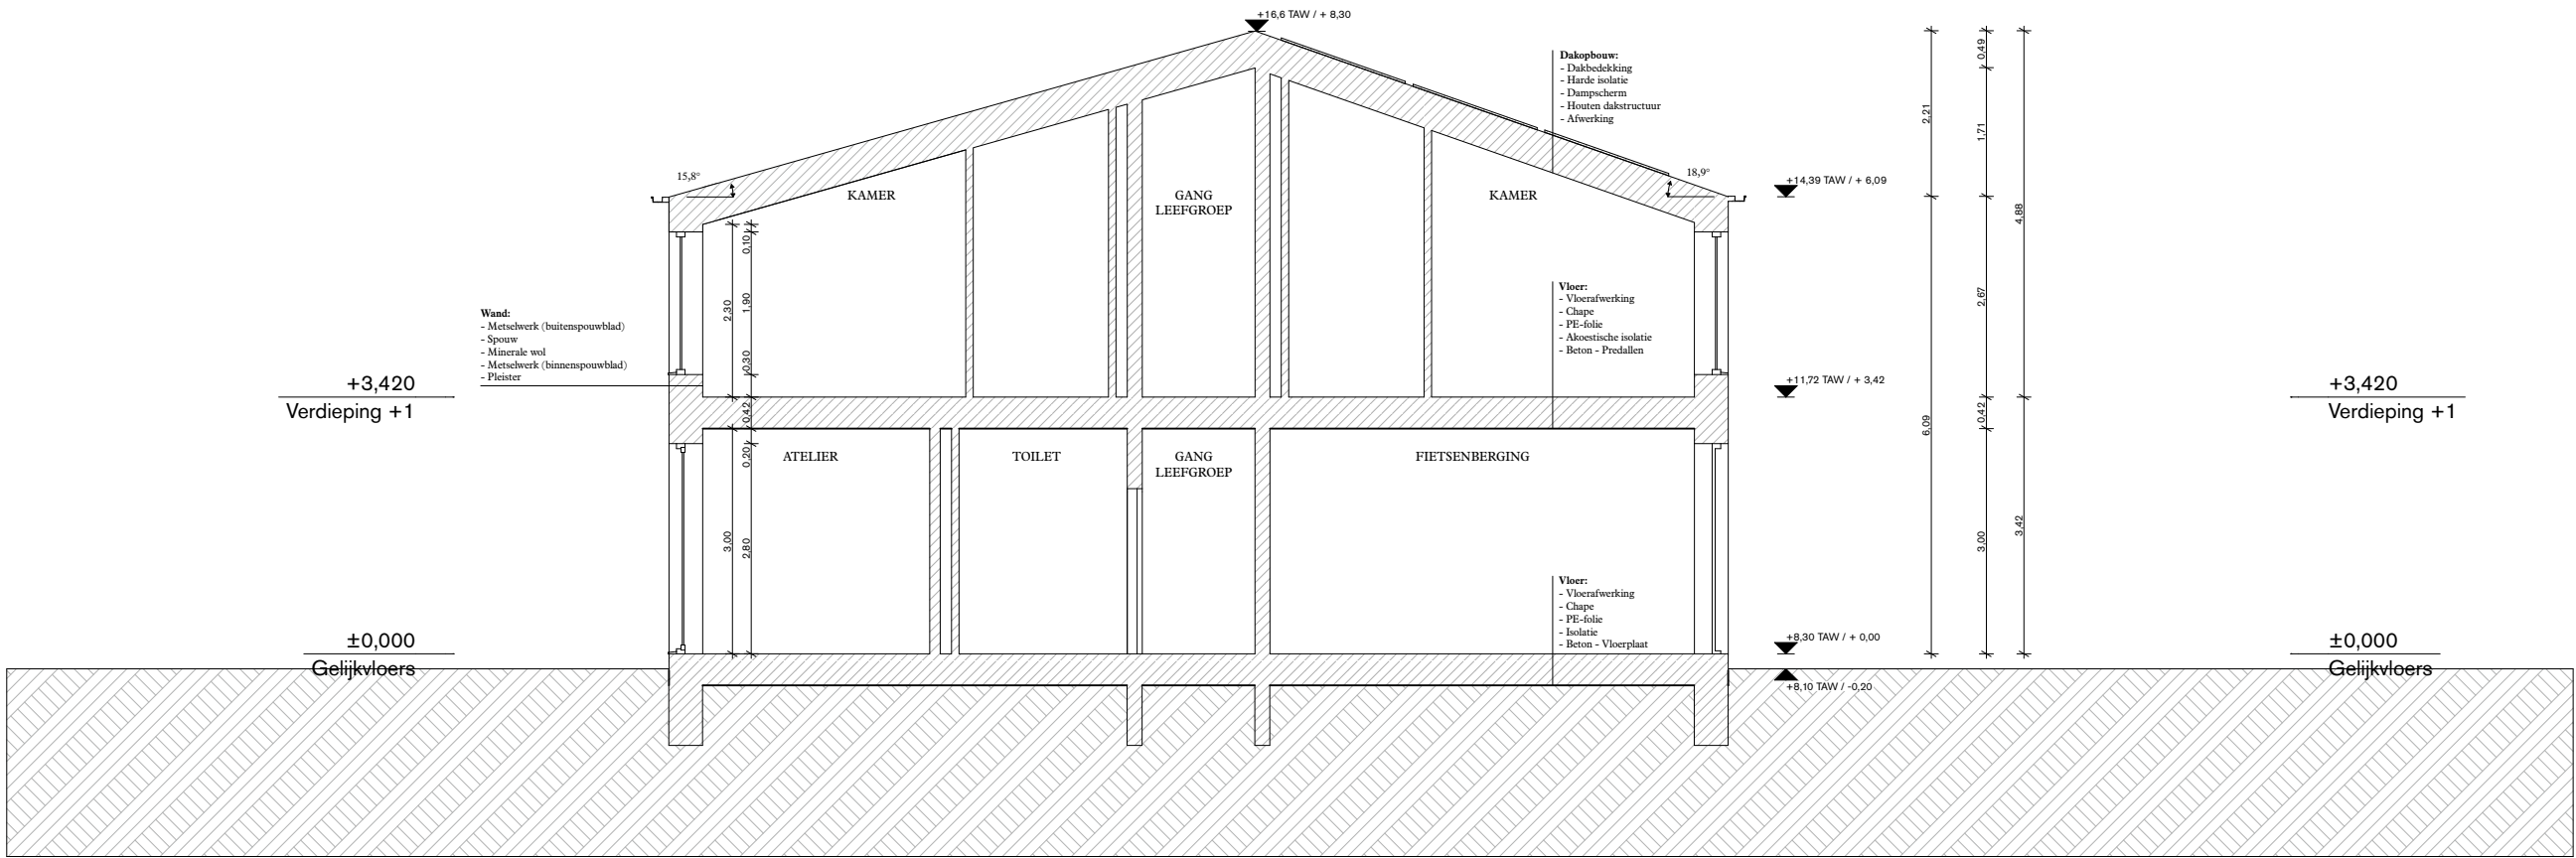

Project	Architect	Opdrachtgever	Ligging	In samenwerking met	Tekening			Projectcode	Project nr.	Volume	Niveau	Type	Auteur
Don Bosco	Bovenbouw Architectuur Lange Lobroekstraat 149 2060 Antwerpen info@bovenbouw.be 03 230 34 84	Don Bosco François Gaystraat 129 1150 Sint-Pieters-Woluwe	Maaltemeers 9052 Gent Kadastraal perceelnummer 44082A0045/00M000 Projectpeil $\pm 0.00 = +8.30$ TAW		3201 Snede AA			DOB	23 02				AR
					Schaal	Huidige datum	Formaat	Revisie	Publicatie datum		Omschrijving		
					1:100	24/09/2024	594,0 x 420,0						