



ZIE BIJZONDERE
VOORWAARDE(N)

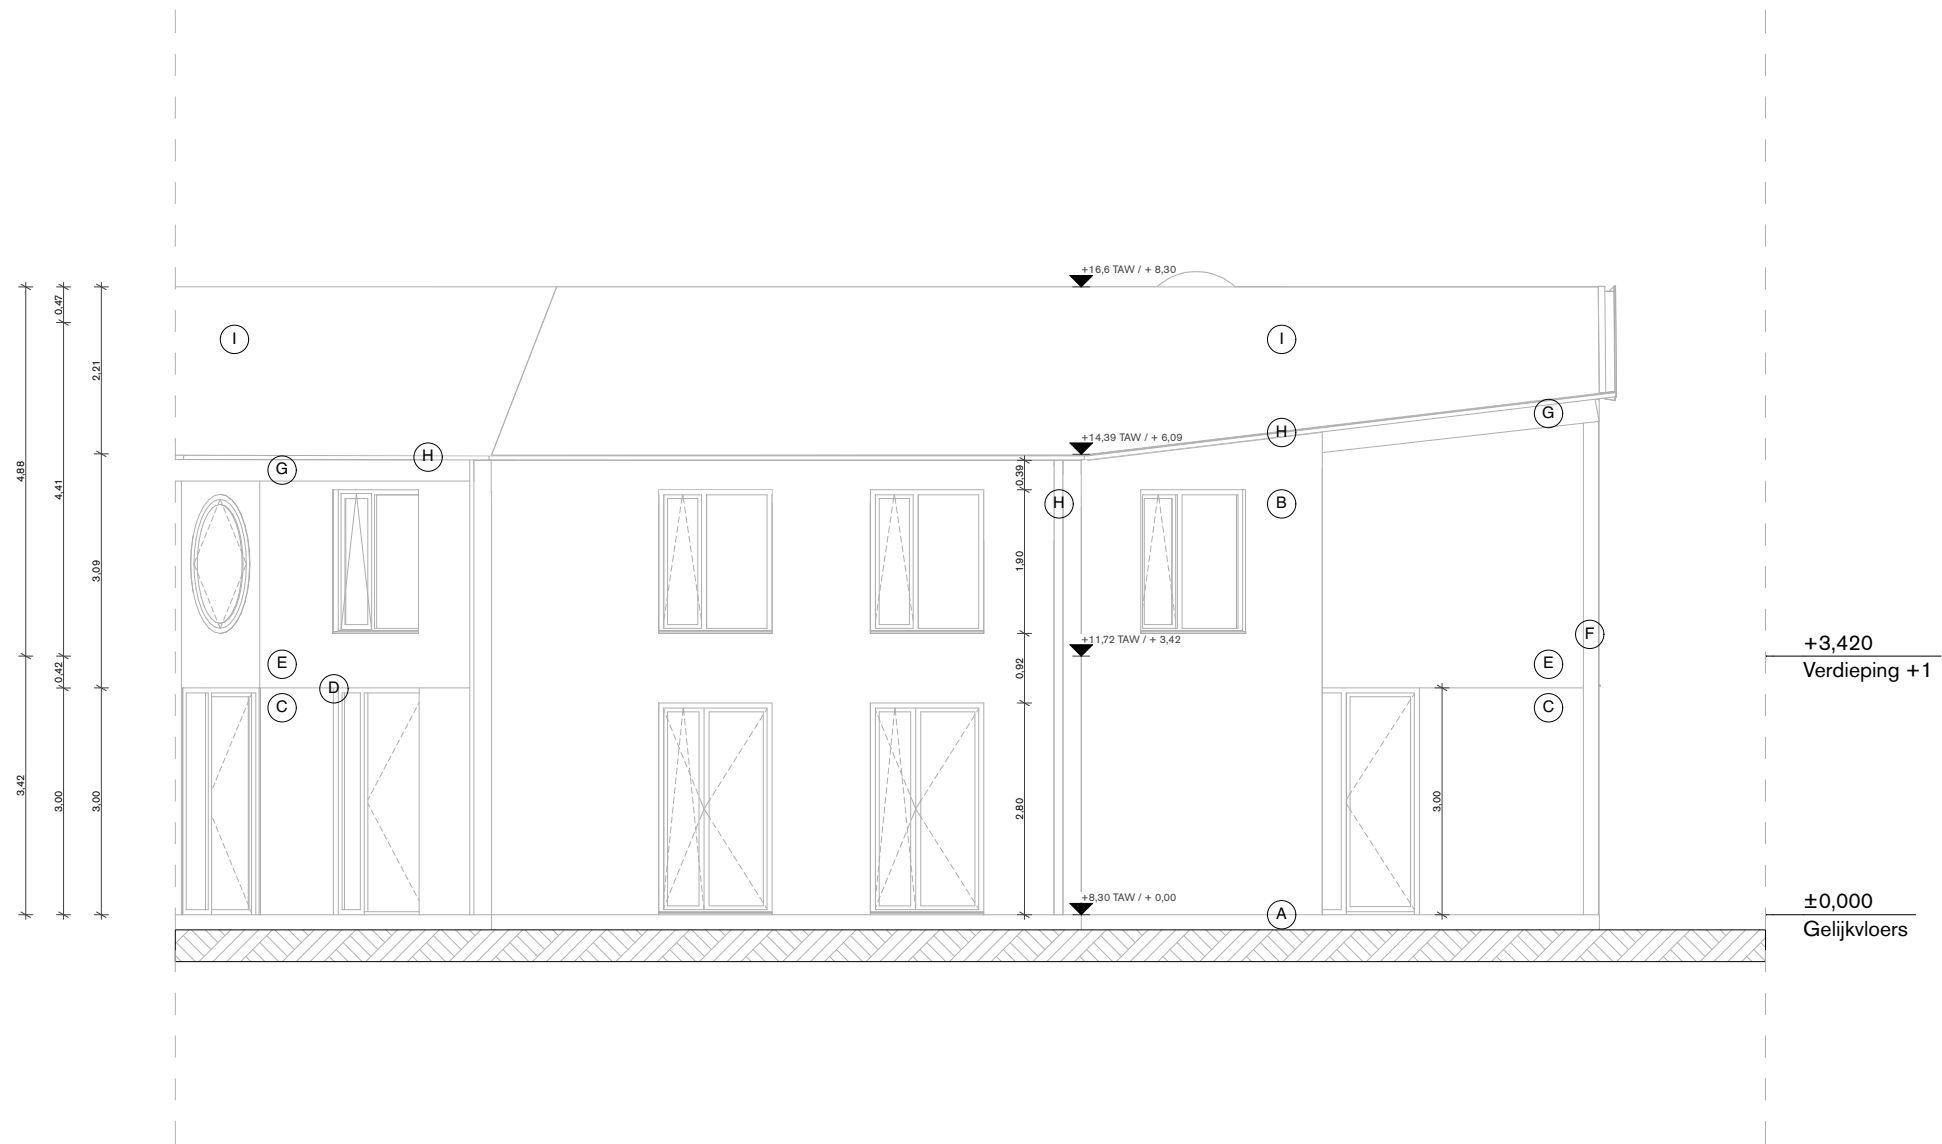

Gevelaanzicht 3a - Leefgroep 3

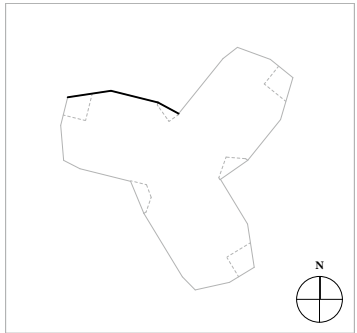

Project	Architect	Opdrachtgever	Ligging	In samenwerking met	Tekening		Projectcode	Project nr.	Volume	Niveau	Type	Auteur
Don Bosco	Bovenbouw Architectuur	Don Bosco	Maaltemeers 9052 Gent		3307 Leefgroep 3 - Gevelaanzicht a		DOB	23 02	-	-	G	AR
		Lange Lobroekstraat 149 2060 Antwerpen info@bovenbouw.be 03 230 34 84	François Gaystraat 129 1150 Sint-Pieters-Woluwe		Schaal	Huidige datum	Formaat	Revisie	Publicatie datum		Omschrijving	
			Kadastraal perceelnummer 44082A0045/00M000 Projectpeil ±0.00 = +8.30 TAW		1:100	25/09/2024	420,0 x 297,0					