



ZIE BIJZONDERE
VOORWAARDE(N)

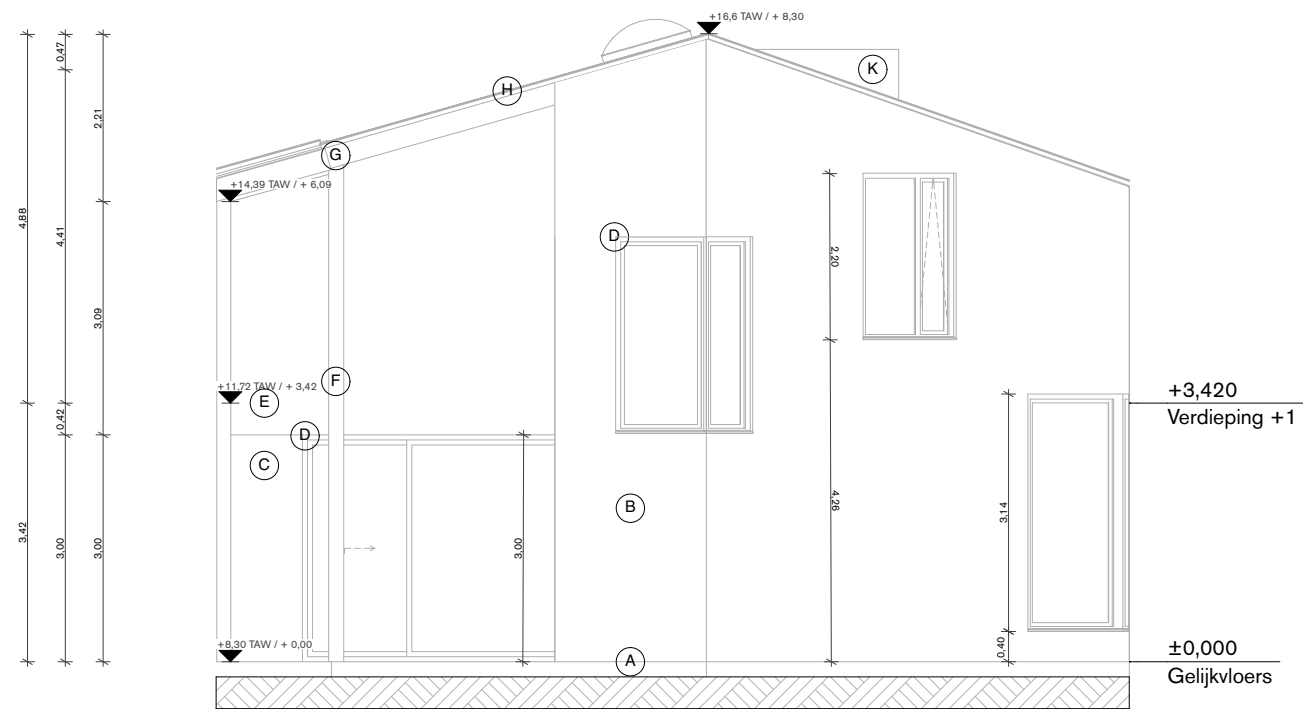

Gevelaanzicht 1b - Leefgroep 1

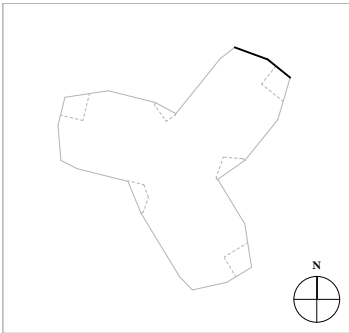

Project	Architect	Opdrachtgever	Ligging	In samenwerking met	Tekening	Projectcode	Project nr.	Volume	Niveau	Type	Auteur
Don Bosco	Bovenbouw Architectuur	Don Bosco	Maaltemeers 9052 Gent		3302 Leefgroep 1 - Gevelaanzicht b	DOB	23 02	-	-	G	AR
	Lange Lobroekstraat 149 2060 Antwerpen info@bovenbouw.be 03 230 34 84	François Gaystraat 129 1150 Sint-Pieters-Woluwe	Kadastraal perceelnummer 44082A0045/00M000 Projectpeil ±0.00 = +8.30 TAW		Schaal 1:100	Huidige datum 25/09/2024	Formaat 420,0 x 297,0	Revisie	Publicatie datum	Omschrijving	