



**ZIE BIJZONDERE
VOORWAARDE(N)**

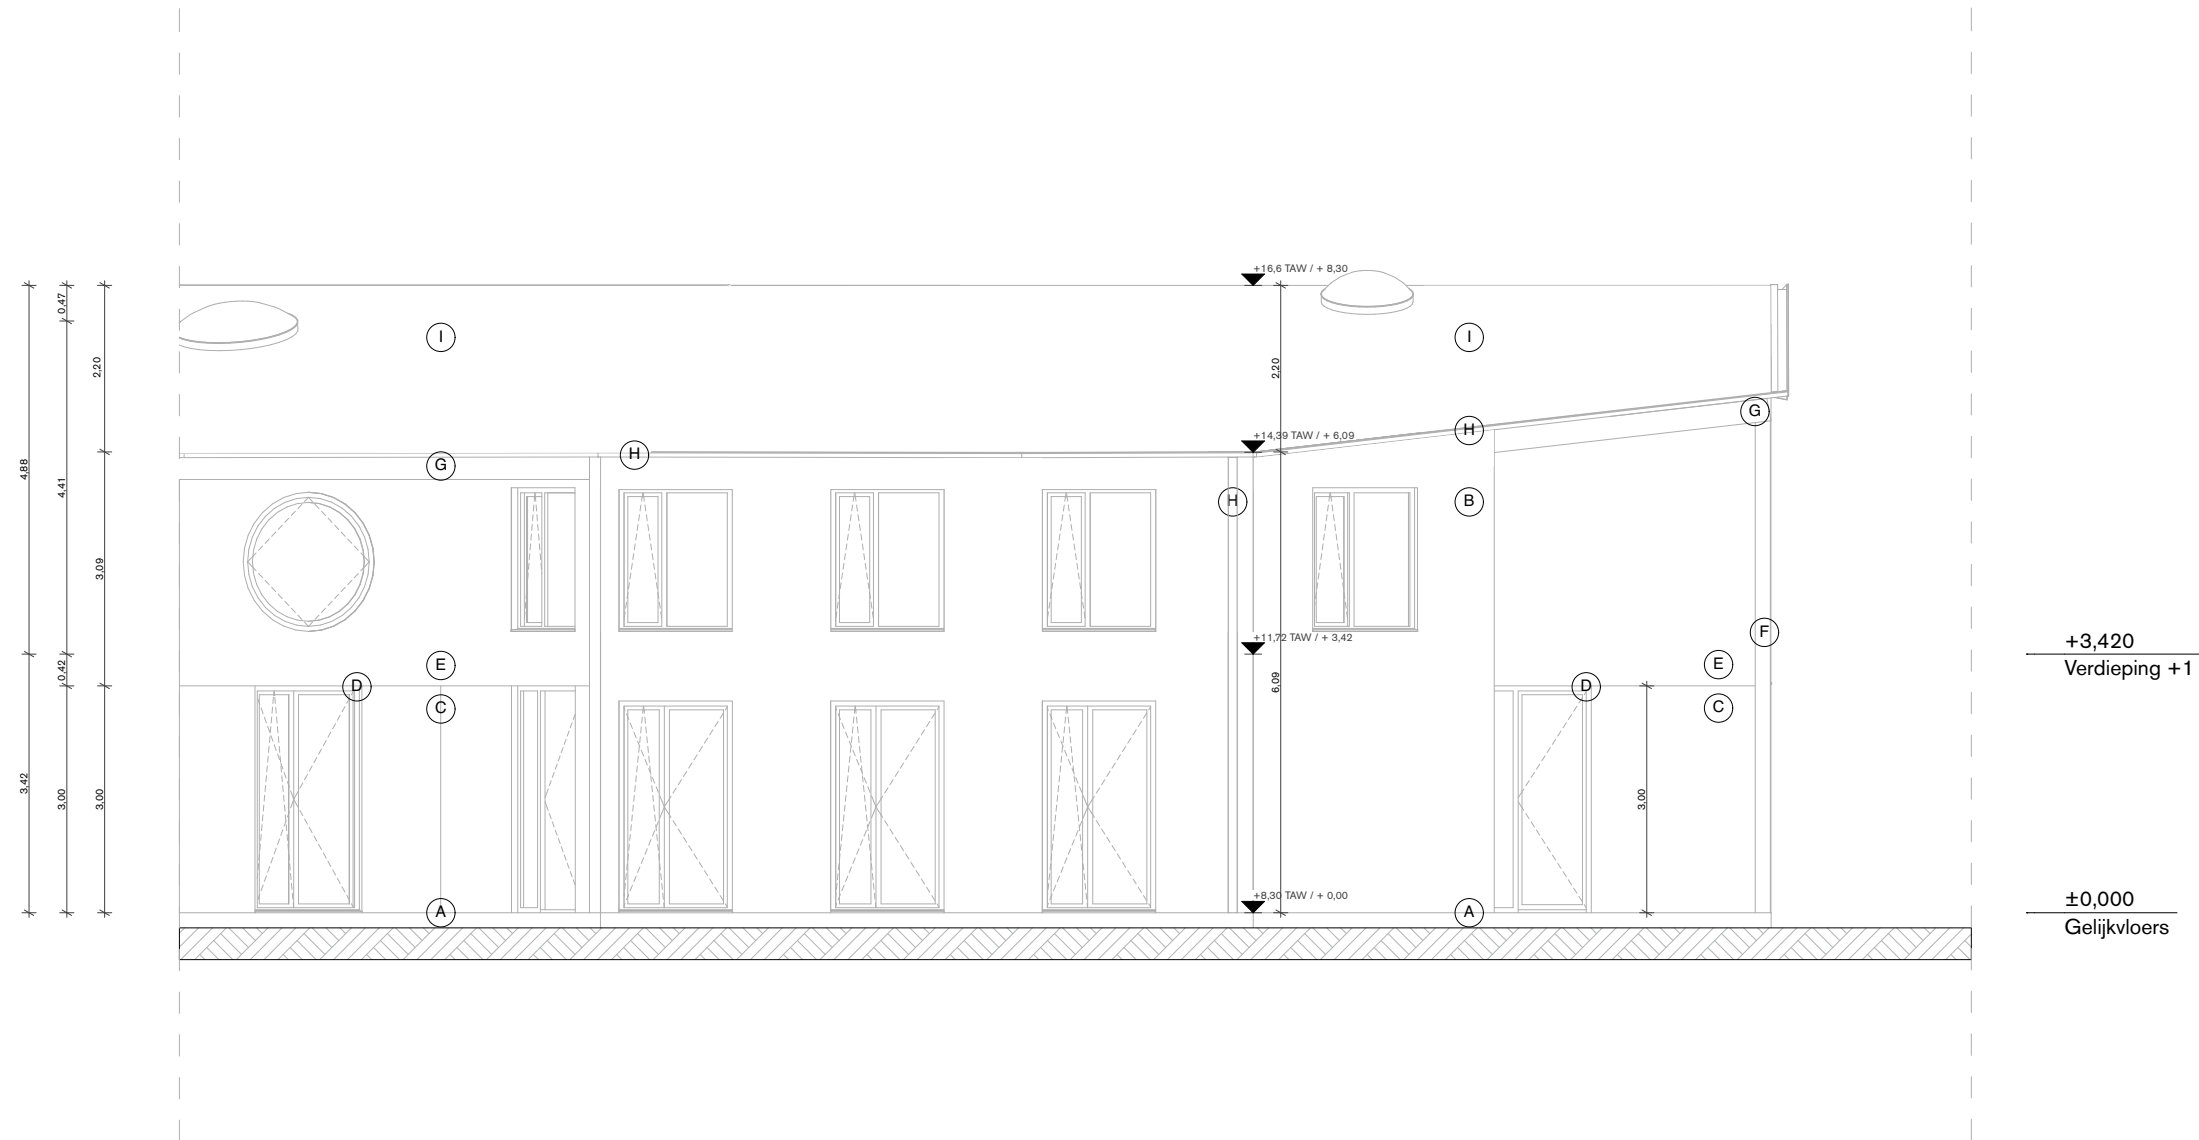

+3,420
Verdieping +1

±0,000
Gelijkvloers

Gevelaanzicht 1a - Leefgroep 1

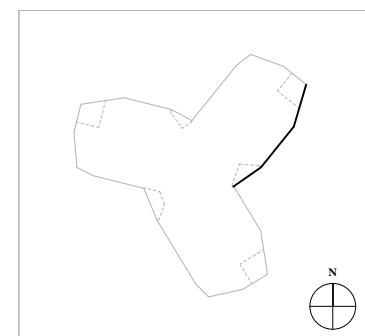

Project	Architect	Opdrachtgever	Ligging	In samenwerking met	Tekening	Projectcode	Project nr.	Volume	Niveau	Type	Auteur
Don Bosco	Bovenbouw Architectuur Lange Lobroekstraat 149 2060 Antwerpen info@bovenbouw.be 03 230 34 84	Don Bosco François Gaystraat 129 1150 Sint-Pieters-Woluwe	Maaltemeers 9052 Gent Kadastraal perceelnummer 44082A0045/00M000 Projectpeil ±0.00 = +8.30 TAW		3301 Leefgroep 1 - Gevelaanzicht a Schaal: 1:100 Huidige datum: 25/09/2024 Formaat: 420,0 x 297,0	DOB	23 02	-	-	G	AR
						Revisie	Publicatie datum			Omschrijving	