


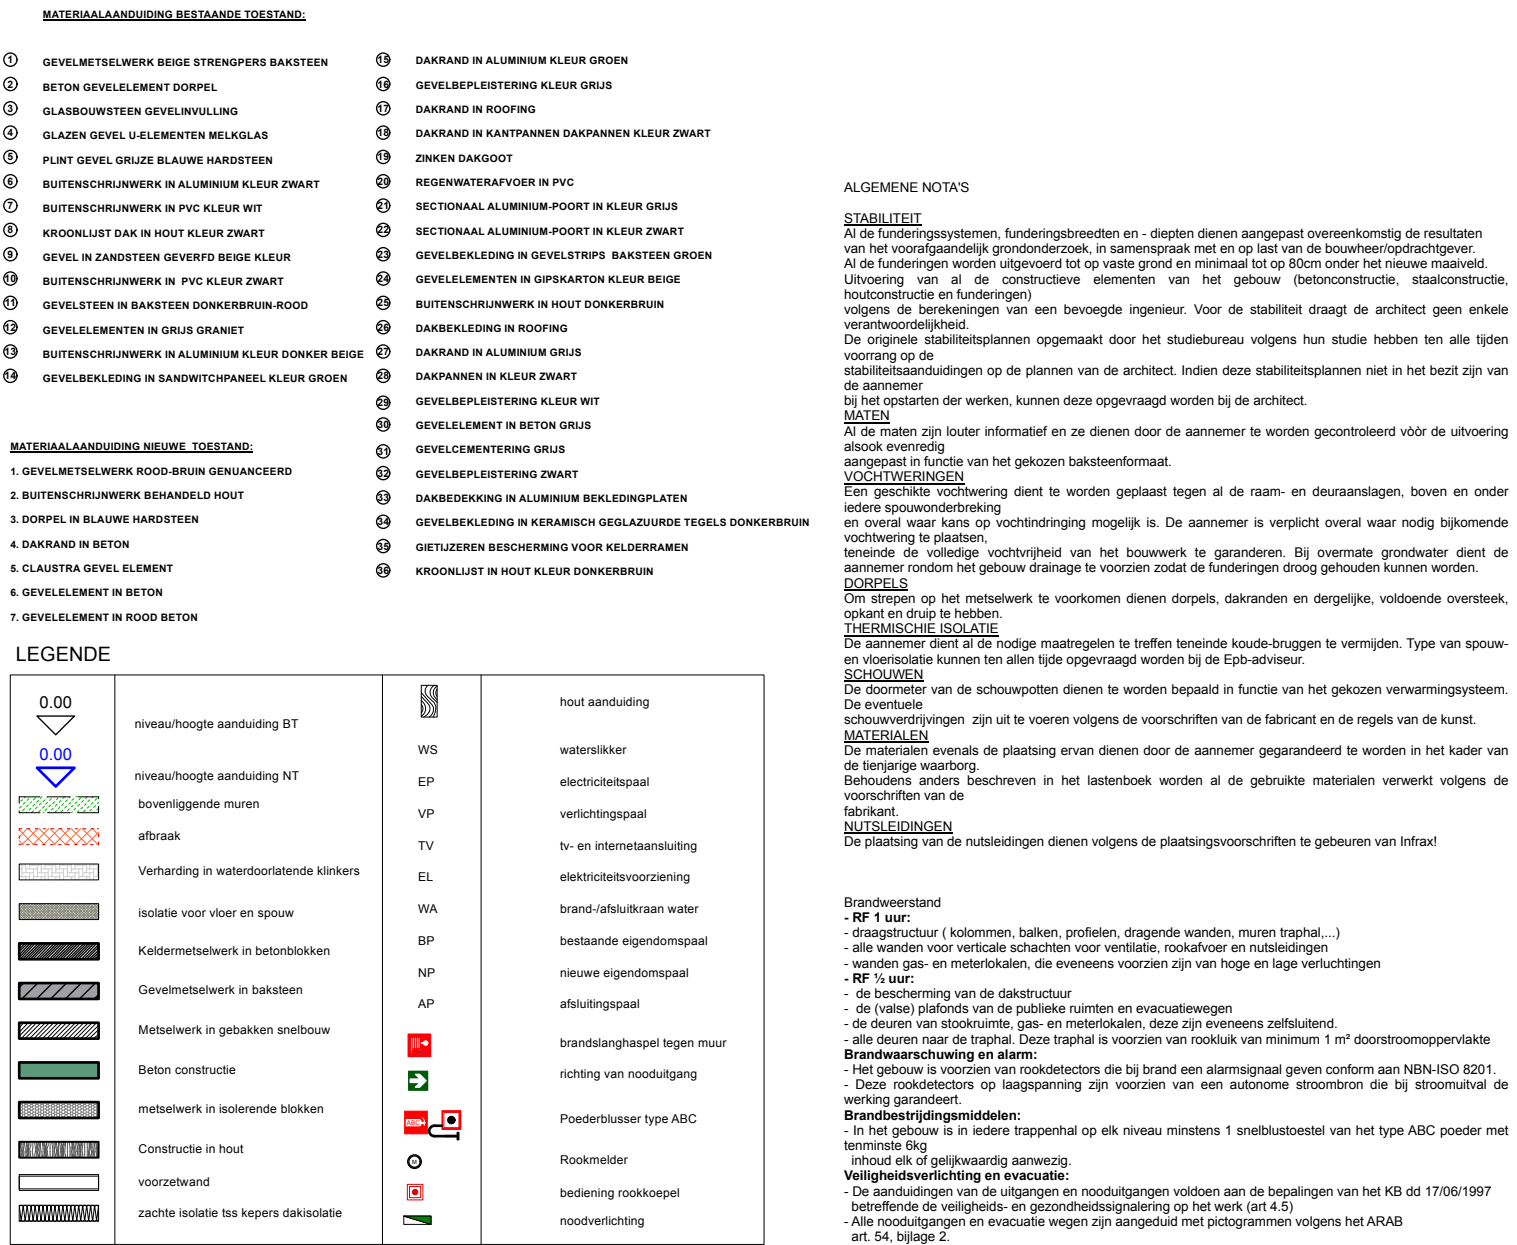

REVISIE	DAT.	REVISIE OPMERKING	VAN
OPMERKINGEN			
H	11/01/2024	Bespreking coördinatievergadering, aanpassing ontwerp	
G	12/10/2023	PROJECT OVERLOOP DIENST RO-GENT MEV. S.GREVEN / DHR R.MANDERVELT	
F	22/04/2023	LAATSTE REVISIE VLG DEF.RUP EN BESPREKING STEDENBOUW	
E	20/06/2022	VOORSTEL ONTWERP VLG RUP DAMPOORT	
D	22/05/2023	BESPREKING ONTWERP MET BOUWHEER	
C	12/03/2023	MAILVERKEER RAF MANDERVELT	
B	04/12/2020	MAILVERKEER RAF MANDERVELT	
A	04/11/2020	VOORSTEL SCHETSONTWERP	

PROJECT

BOUW VAN BUSINESSCENTER EN FACULTEIT

ADRES
 KOOPVAARDIJLAAN 42A,40,40A,38,36,,34,32
 9000 - GENT

KLANT
IFEG IHVAK VZW
KOOPVAARDIJLAAN 44A
9000 - GENT

TEKENING

OMGEVINGSAANVRAAG



Koning Boudewijnlaan 20A- 3500 Hasselt / +32(0)486 752 122 / www.sarchis.com
sarchis.architecten@gmail.com / BE0 859 836 506

KAD.GEGEVENS: Kent 7de Afr. Sectie G Nrs 862H2, 862N2, 862Y, 862C2, 862B2		STATUS TEKENING		BOUWAANVRAAG	
DATUM TEKENING		13/11/2024		BESTANDSNAAM	
AFDRUKDATUM		17/02/2025		TEK #	
AFDRUKDATUM		17/02/2025		REVISIE: H	
ORIGINEEL FORMAAT		94 / 58,4		BA_NIEUWBOUW_S_N_E	
SCHAAL @ A1		1:100			