


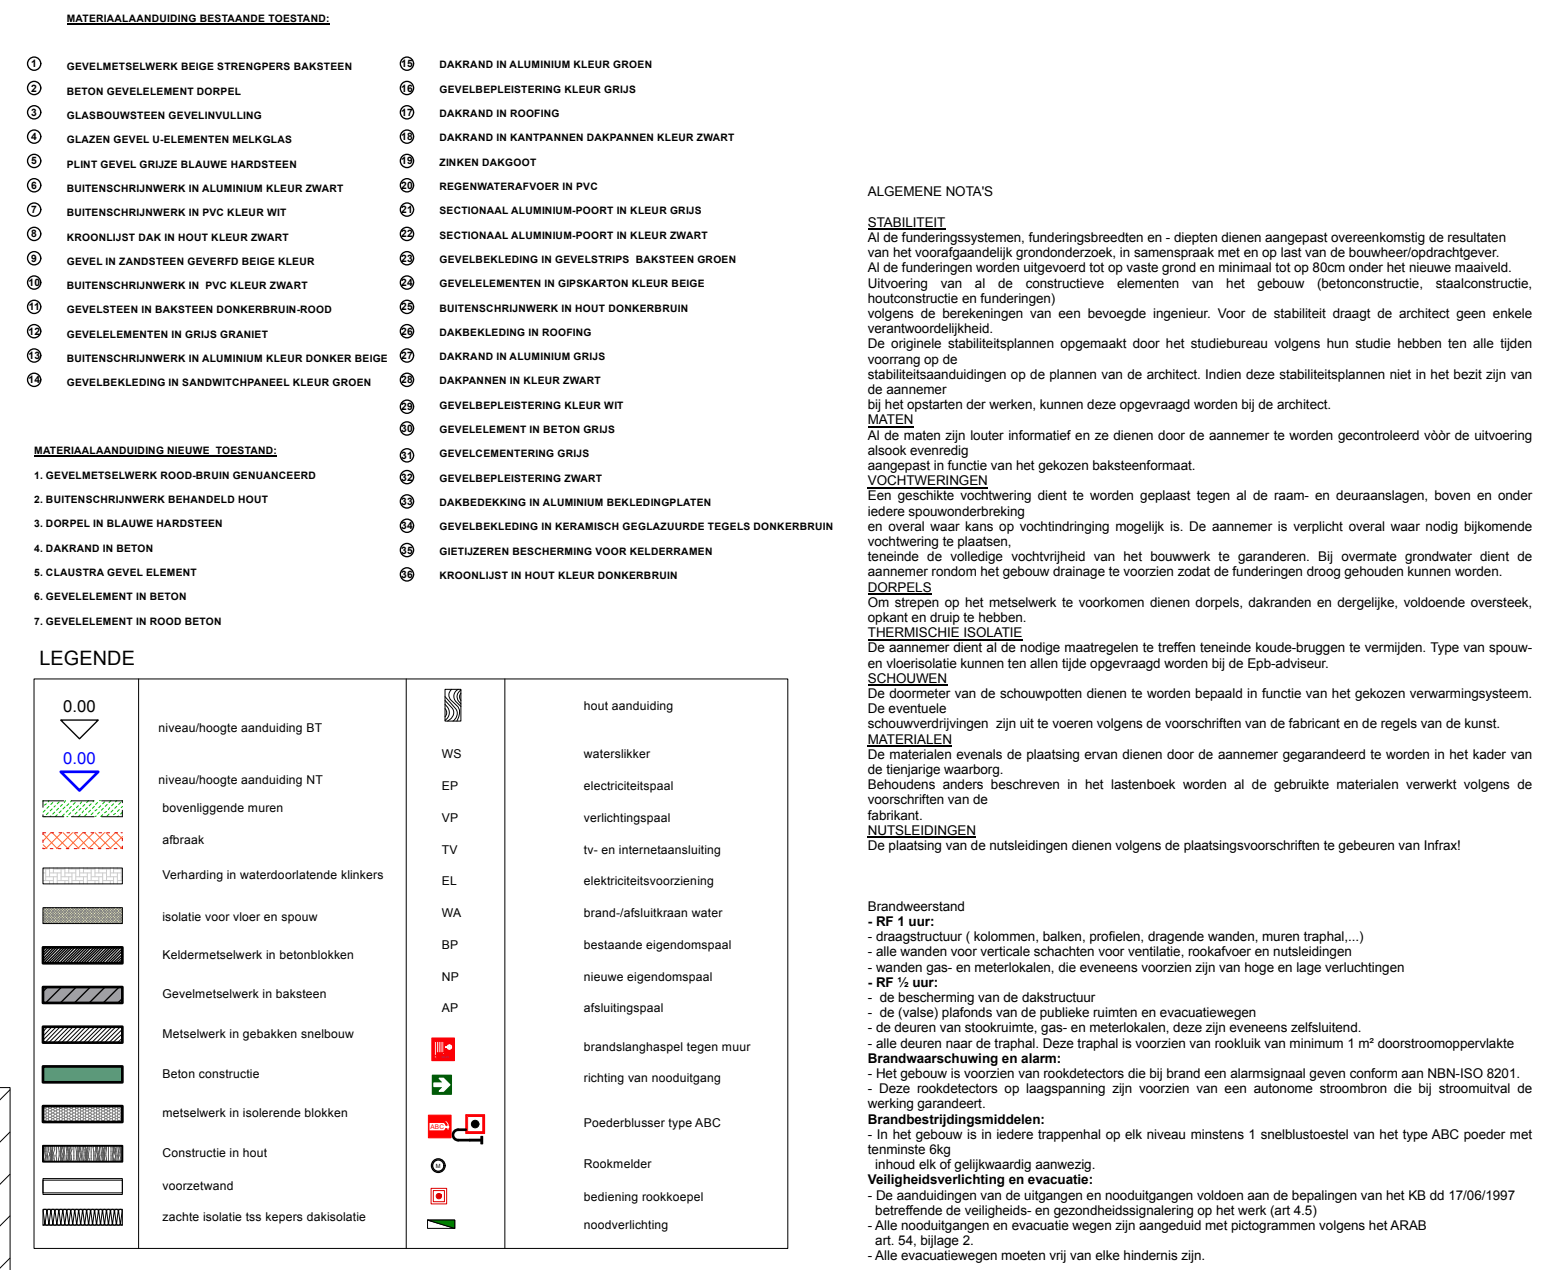

PROJECT

BOUW VAN BUSINESSCENTER EN FACULTEIT

ADRES

KOOPVAARDIJLAAN 42A,40,40A,38,36,,34,32
9000 - GENT

KLANT

IFEG IHVAK VZW
KOOPVAARDIJLAAN 44A
9000 - GENT

KAD. GEGEVENS: Gent 7de Ald. Sectie G Nrs 862H2, 862N2, 862Y, 862C2, 862D2		STATUS TEKENING		BOUWAANVRAAG	
DATUM TEKENING		13/11/2024		BESTANDSNAAM	
AFDrukdatum		17/02/2025		TEK #	
ORIGINEEL FORMAAT		89 / 58,4		BA_NIEUWBOUW_S_N_A	
SCHAAL @ A1		1:100			