


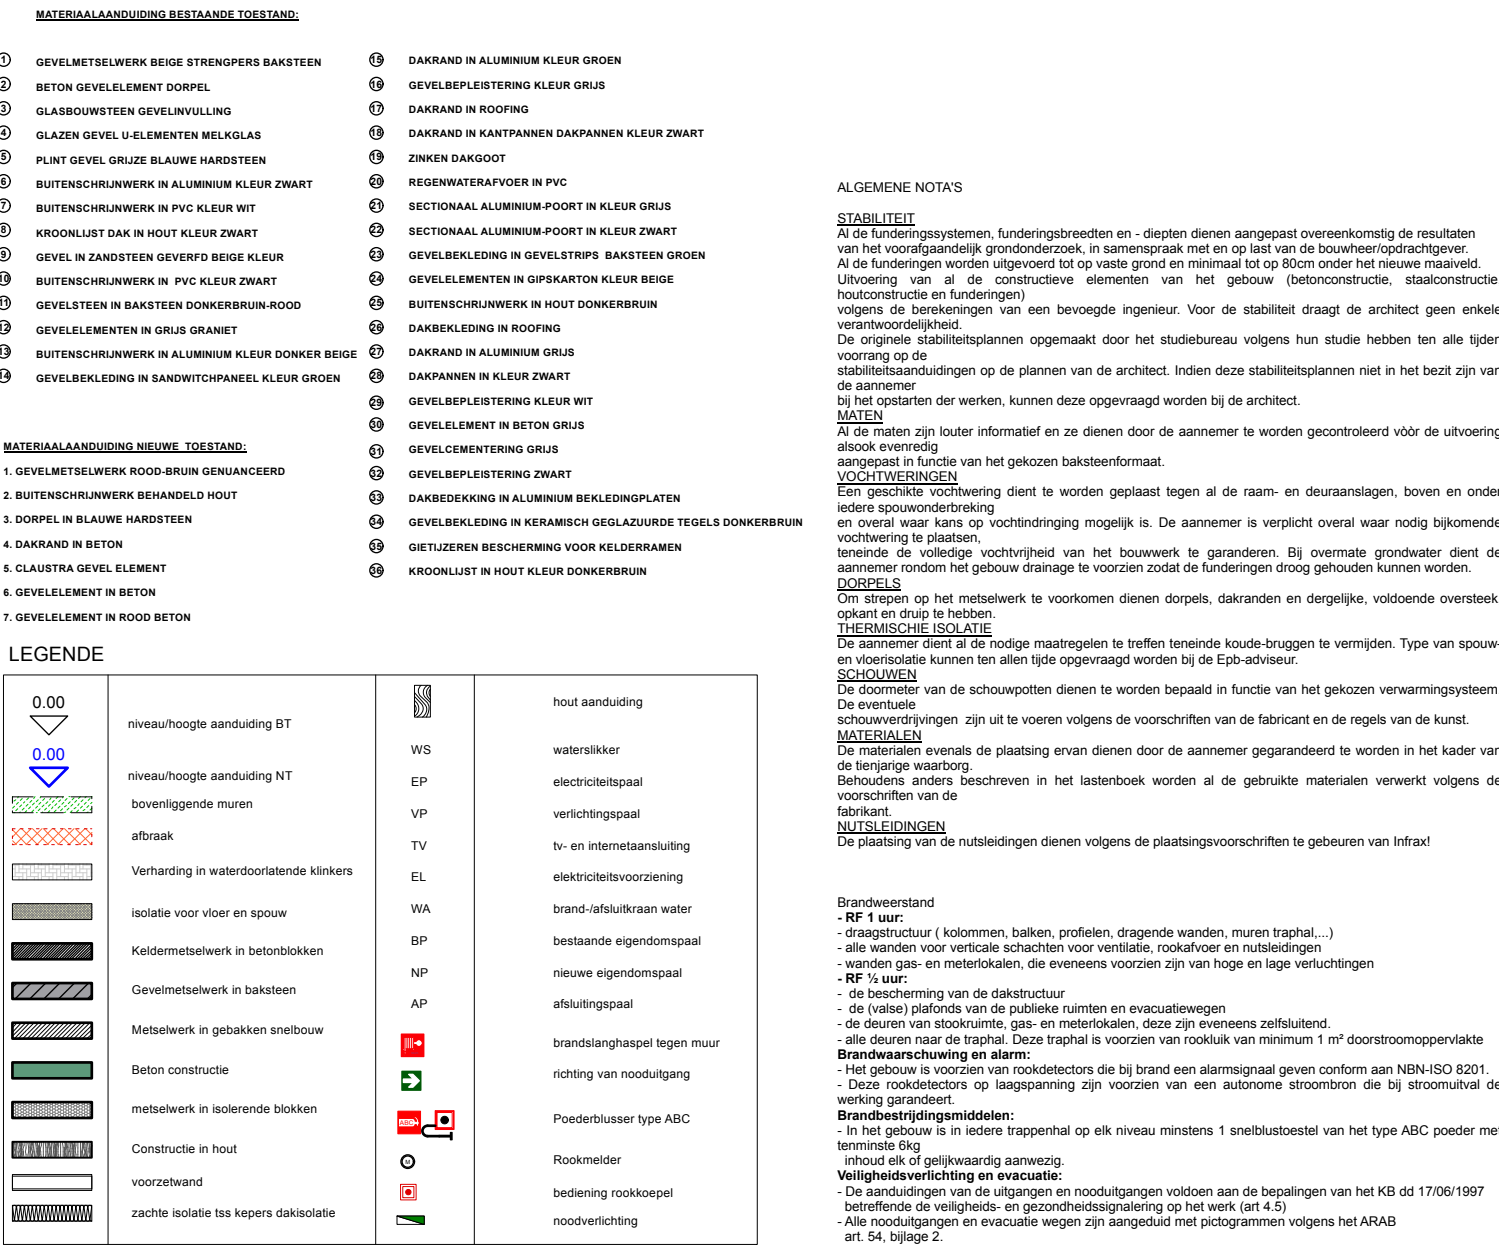

OPMERKINGEN	
H	11/01/2024 Bespreking coördinatievergadering, aanpassing ontwerp
G	12/01/2023 PROJECT OVERLOOP DIENST RO-GENT MEV. S.GREVEN / DHR R.MANDVERKEER
F	22/04/2023 LAATSTE REVISIE V.L.G DE FURP EN BESPREKING STEDENBOUW
E	20/06/2022 VOORSTEL ONTWERP V.L.G RUP DAMPOORT
D	20/06/2022 BESPREKING ONTWERP MET BOUWHEER
C	12/03/2023 MAALVERKEER RAF MANDVERKEER
B	04/12/2020 MAALVERKEER RAF MANDVERKEER
A	04/11/2020 VOORSTEL SCHEUTONTWERP

KLANT
IFEG IHVAK VZW
KOOPVAARDIJLAAN 44A
9000 - GENT

TEKENING

SARCHIS Architecten

Koning Boudewijnlaan 20A- 3500 Hasselt / +32(0)486 752 122 / www.sarchis.com
sarchis.architecten@gmail.com / BE0 859 836 506

17 VAN 32