


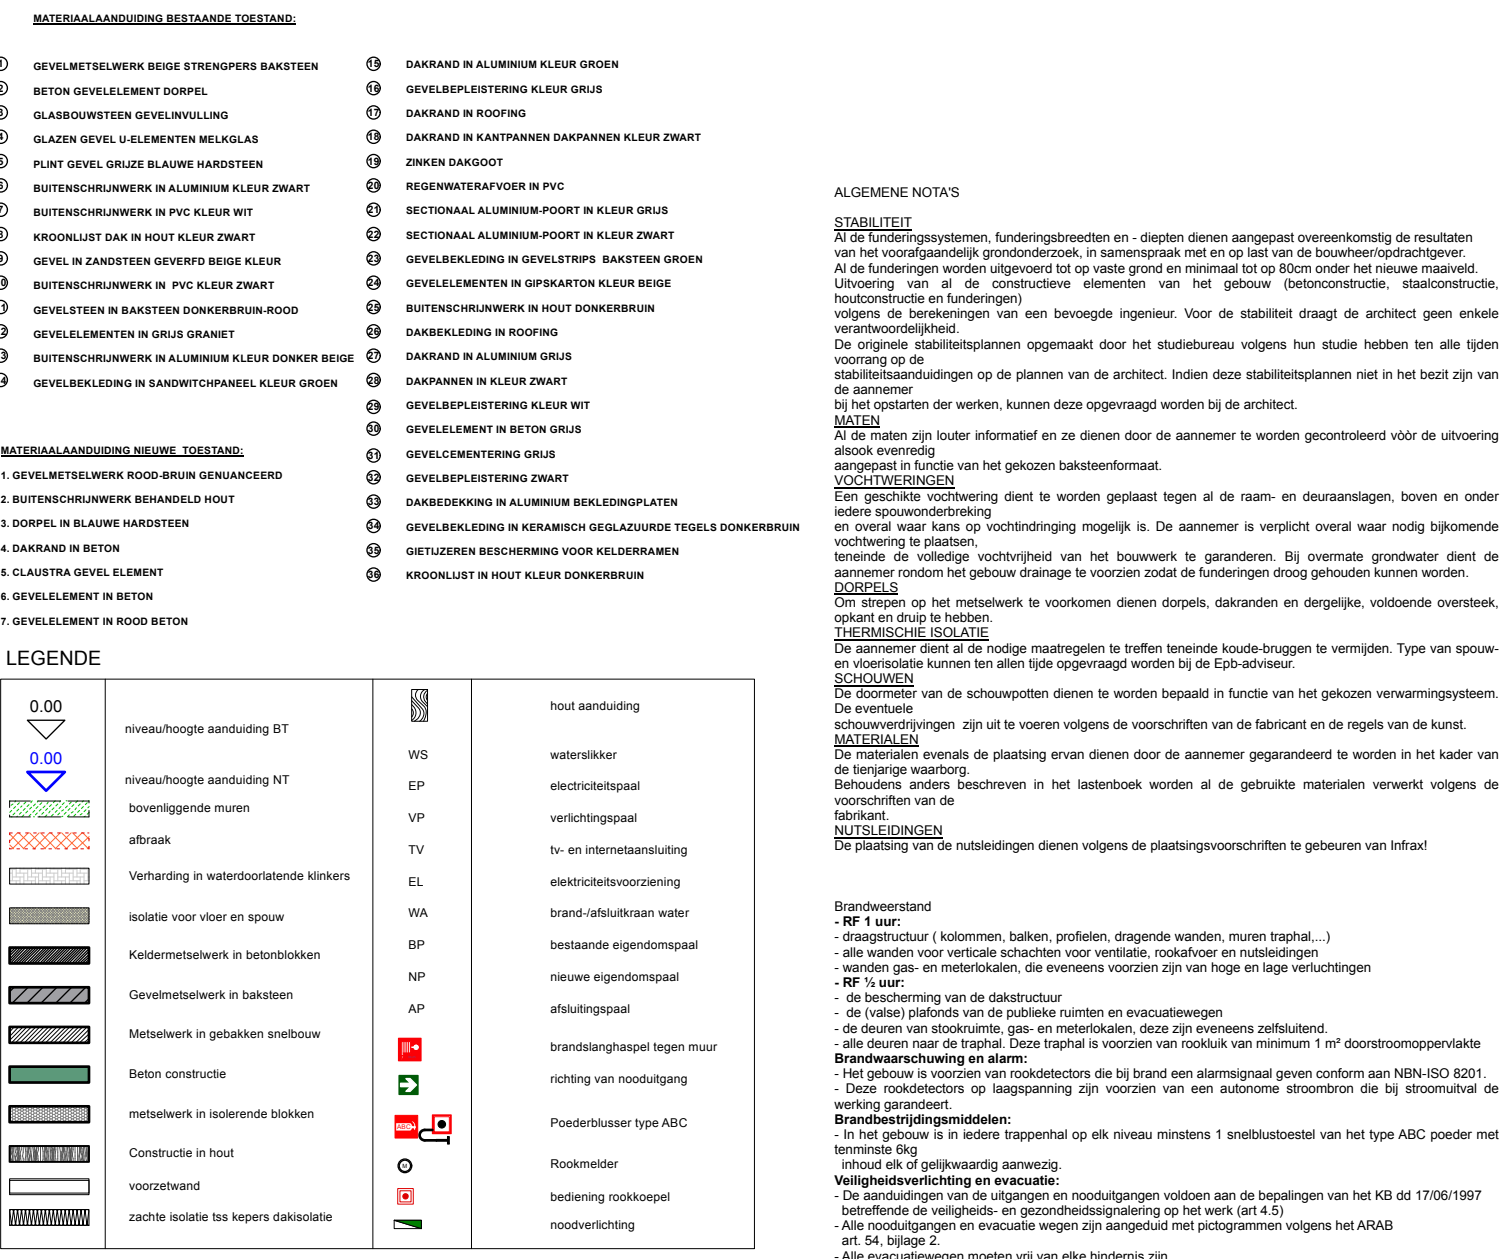

REVISIE	DAT.	REVISIE OPMERKING	VAN
OPMERKINGEN			
H	11/01/2024	Bespreking coördinatievergadering, aanpassing ontwerp	
G	12/10/2023	PROJECT OVERLOOP DIENST RO-GENT MEV. S.GREVEN / DHR R.MANDERVELT	
F	22/04/2023	LAATSTE REVISIE VLG DEF.RUP EN BESPREKING STEDENBOUW	
E	20/06/2022	VOORSTEL ONTWERP VLG RUP DAMPOORT	
D	22/05/2023	BESPREKING ONTWERP MET BOUWHEER	
C	12/03/2023	MAILVERKEER RAF MANDERVELT	
B	04/12/2020	MAILVERKEER RAF MANDERVELT	
A	04/11/2020	VOORSTEL SCHETSONTWERP	
PROJECT			
BOUW VAN BUSINESSCENTER EN FACULTEIT			
ADRES			
KOOPVAARDIJLAAN 42A,40,40A,38,36,,34,32 9000 - GENT			
KLANT			
IFEG IHVAK VZW KOOPVAARDIJLAAN 44A 9000 - GENT			
TEKENING			
OMGEVINGSAA NVRAAG			
			
Koning Boudewijnlaan 20A- 3500 Hasselt / +32(0)486 752 122 / www.sarchis.com sarchis.architecten@gmail.com / BE0 859 836 506			
KAD.GEGEVENS:		STATUS TEKENING	
Gent 7de Afd. Sectie G Nrs 862H2, 862N2, 862Y, 862C2, 862B2		BOUWAANVRAAG	
DATUM TEKENING		BESTANDSNAAM	
13/11/2024			
AFDRUKDATUM		TEK #	
22/12/2024		REVISIE: H	
ORIGINEEL FORMAAT		BA_NIEUWBOUW_P_B_1	
ISO A1			
SCHAAL @ A1		1:100	
26 VAN 33			