

ALGEMENE NOTAS


OPMERKINGEN		
G	11/01/2024	Bespreking coördinatievergadering, aanpassing ontwerp
H	12/10/2023	PROJECT OVERLOOP DIENST RO-GENT MEV. S.GREVEN / DHR R.MANDERVLT
E	22/04/2023	LAATSTE REVISIE VLG DEF.RUP EN BESPREKING STEDENBOUW
F	20/06/2022	VOORSTEL ONTWERP VLG RUP DAMPOORT
C	22/05/2023	BESPREKING ONTWERP MET BOUWHEER
D	12/03/2023	MAILVERKEER RAF MANDERVLT
B	04/12/2020	MAILVERKEER RAF MANDERVLT
A	04/11/2020	VOORSTEL SCHETSONTWERP

ADRES

KOOPVAARDIJLAAN 42A,40,40A,38,36,,34,32
9000 - GENT

TEKENING

OMGEVINGSAANVRAAG

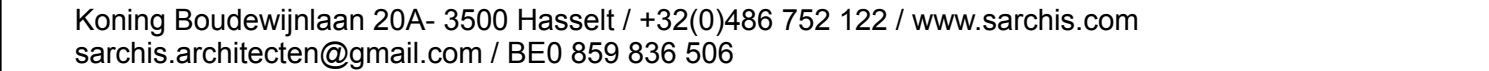

STATUS TEKENING