

[illegible]


REVISIE	DAT.	REVISIE OPMERKING	VAN
---------	------	-------------------	-----

BOUW VAN BUSINESSCENTER EN FACULTEIT

ADRES
KOOPVAARDIJLAAN 42A,40,40A,38,36,,34,32
9000 - GENT

KLANT
IFEG IHVAK VZW
KOOPVAARDIJLAAN 44A
9000 - GENT

OMGEVINGSAANVRAAG

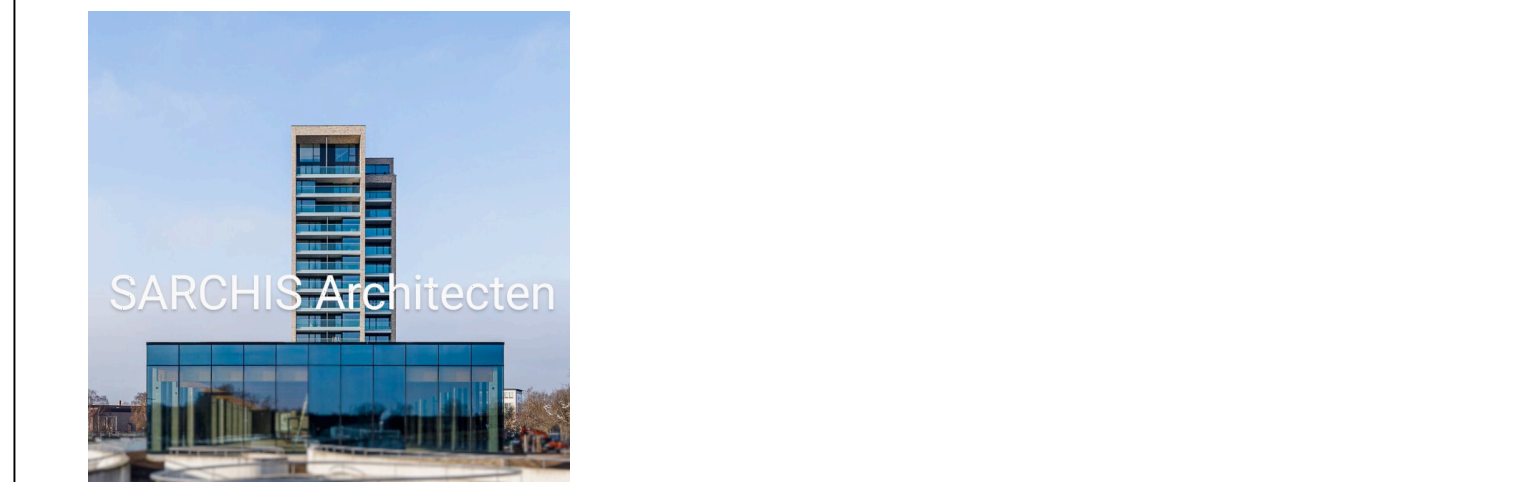

Koning Boudewijnlaan 20A- 3500 Hasselt / +32(0)486 752 122 / www.sarchis.com
sarchis.architecten@gmail.com / BE0 859 836 506

KAD.GEGEVENS: Gent 7de Afd. Sectie G Nrs 862H2, 862N2, 862Y, 862C2, 862Q2 STATUS TEKENING BOUWAANVRAAG

DATUM TEKENING	13/11/2024	BESTANDSNAAM
----------------	------------	--------------

AFDRUKDATUM 20/02/2025 TEK # REVISIE: H

ORIGINEEL FORMAAT 118 / 58,4 BA_NIEUWBOUW_G_N_V

SCHAAL @ A1 1:100