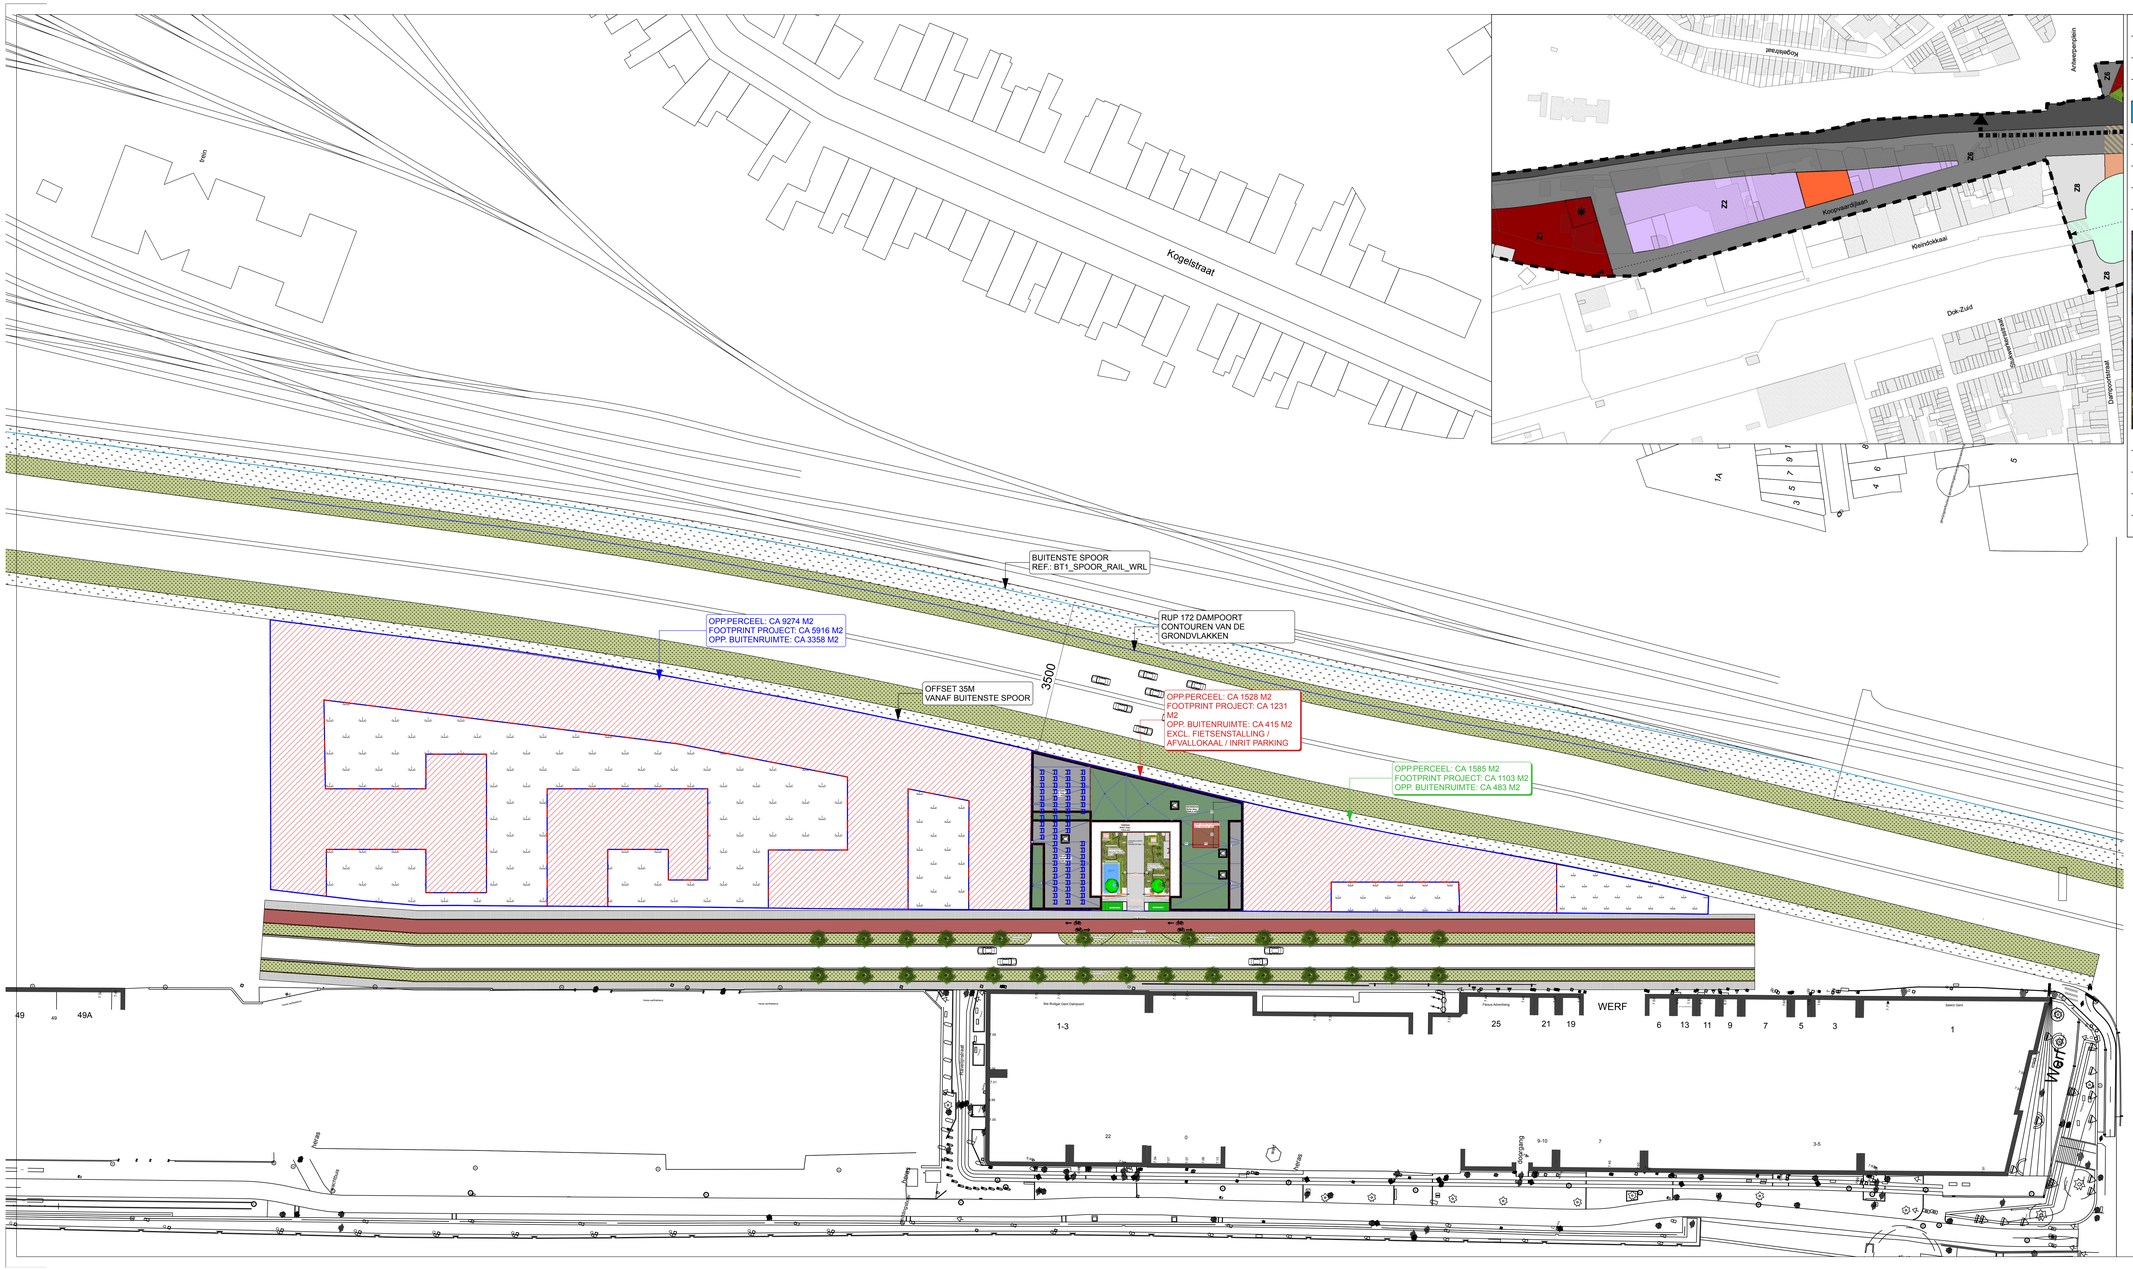

TOTALE PROJECTZONE RUP : 12.388 M2			
	PROJECTZONE 1/ CA 9.274 M2	AANDEEL TOT. ZONE : 74,87%	
	PROJECTZONE 2 / CA 1.528 M2	AANDEEL TOT. ZONE : 12,33%	
	PROJECTZONE 3 / CA 1.585 M2	AANDEEL TOT. ZONE : 12,80%	
TOT.BVO VLG RUP MAX = 41.400 M2 VAN TOTALE ZONE			
TOT. BVO (M2)	PROJECTZONE 1 (ca)	PROJECTZONE 2 (ca)	PROJECTZONE 3 (ca)
40.121	29.580 [71,44% TOT.BVO]	5.049,20 [12,17% TOT.BVO]	5.515 [13,32% TOT.BVO]
ONBEBOUWD (M2)			
4.607	3.358 (36,21% van Perc.)	415 (27,16% van Perc.) buitenruimte niv.0	483 (30,47% van Perc.)
		200 m2 tot.onverhard, volledige infiltratie : 13%	

Z2	ZONE VOOR STEDELIJKE FUNCTIES: KANTOREN
	MOGELIJKE OPSTELLING/INPLANTING BOUWVOLUME
	FOOTPRINT PROJECT IFEG
	BUITENGEBIED ONBEBOUWD / DEELS VERHARD

REVISIE	DAT.	REVISIE OPMERKING	VAN

OPMERKINGEN

H	11/01/2024	Bespreking coördinatievergadering, aanpassing ontwerp
G	12/10/2023	PROJECT OVERLOOP DIENST RO-GENT MEV. S.GREVEN / DHR R.MANDERVELT
F	22/04/2023	LAATSTE REVISIE VLG DEF.RUP EN BESPREKING STEDENBOUW
E	20/06/2022	VOORSTEL ONTWERP VLG RUP DAMPOORT
D	22/05/2023	BESPREKING ONTWERP MET BOUWHEER
C	12/03/2023	MAILVERKEER RAF MANDERVELT
B	04/12/2020	MAILVERKEER RAF MANDERVELT
A	04/11/2020	VOORSTEL SCHETSONTWERP

PROJECT

BOUW VAN BUSINESSCENTER EN FACULTEIT

ADRES

KOOPVAARDIJLAAN 42A,40,40A,38,36,,34,32
9000 - GENT

KLANT

IFEG IHVAK VZW
KOOPVAARDIJLAAN 44A
9000 - GENT

TEKENING

OMGEVINGSAANVRAAG

Koning Boudewijnlaan 20A- 3500 Hasselt / +32(0)486 752 122 / www.sarchis.com
sarchis.architecten@gmail.com / BE0 859 836 506

KAD.GEGEVENS: Gent 7de Afd. Sectie G Nrs 862H2, 862N2, 862Y, 862C2, 862B2		STATUS TEKENING	BOUWAANVRAAG
DATUM TEKENING	13/11/2024	BESTANDSNAAM	
AFDRUKDATUM	17/02/2025	TEK #	REVISIE: H
ORIGINEEL FORMAAT	118 / 58,4	BA_NIEUWBOUW_I_N_INRICHTING	
SCHAAL @ A1	1:100		