


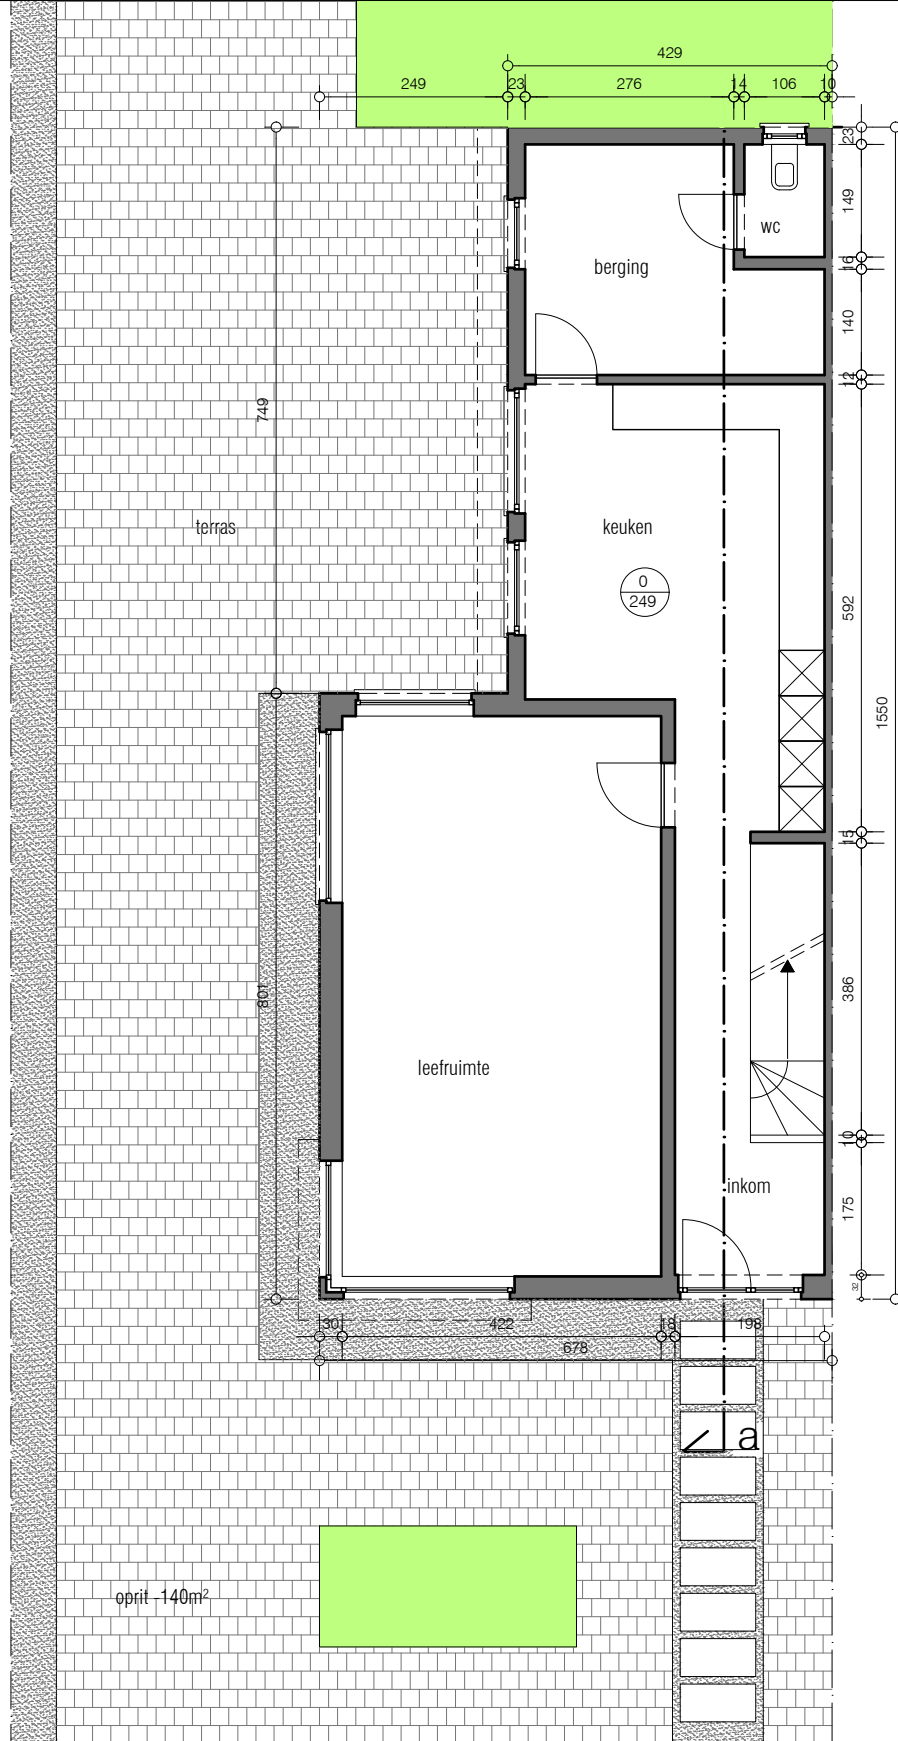

a|a

antico architecture
koersenstraat 36 - 9000 gent
tel / fax 09 335 85 97
e-mail info@anticoarchitecture.be

UITBREIDEN VAN EEN HALF-OPEN WONING
Kerkuilstraat 3, 9032 Wondelgem

Dhr. en mevr. De Zutter - Lepercq
Kerkuilstraat 3, 9032 Wondelgem
tel. 0479 205425

22.11.2024

bestaande toestand
GV

0 1 5