


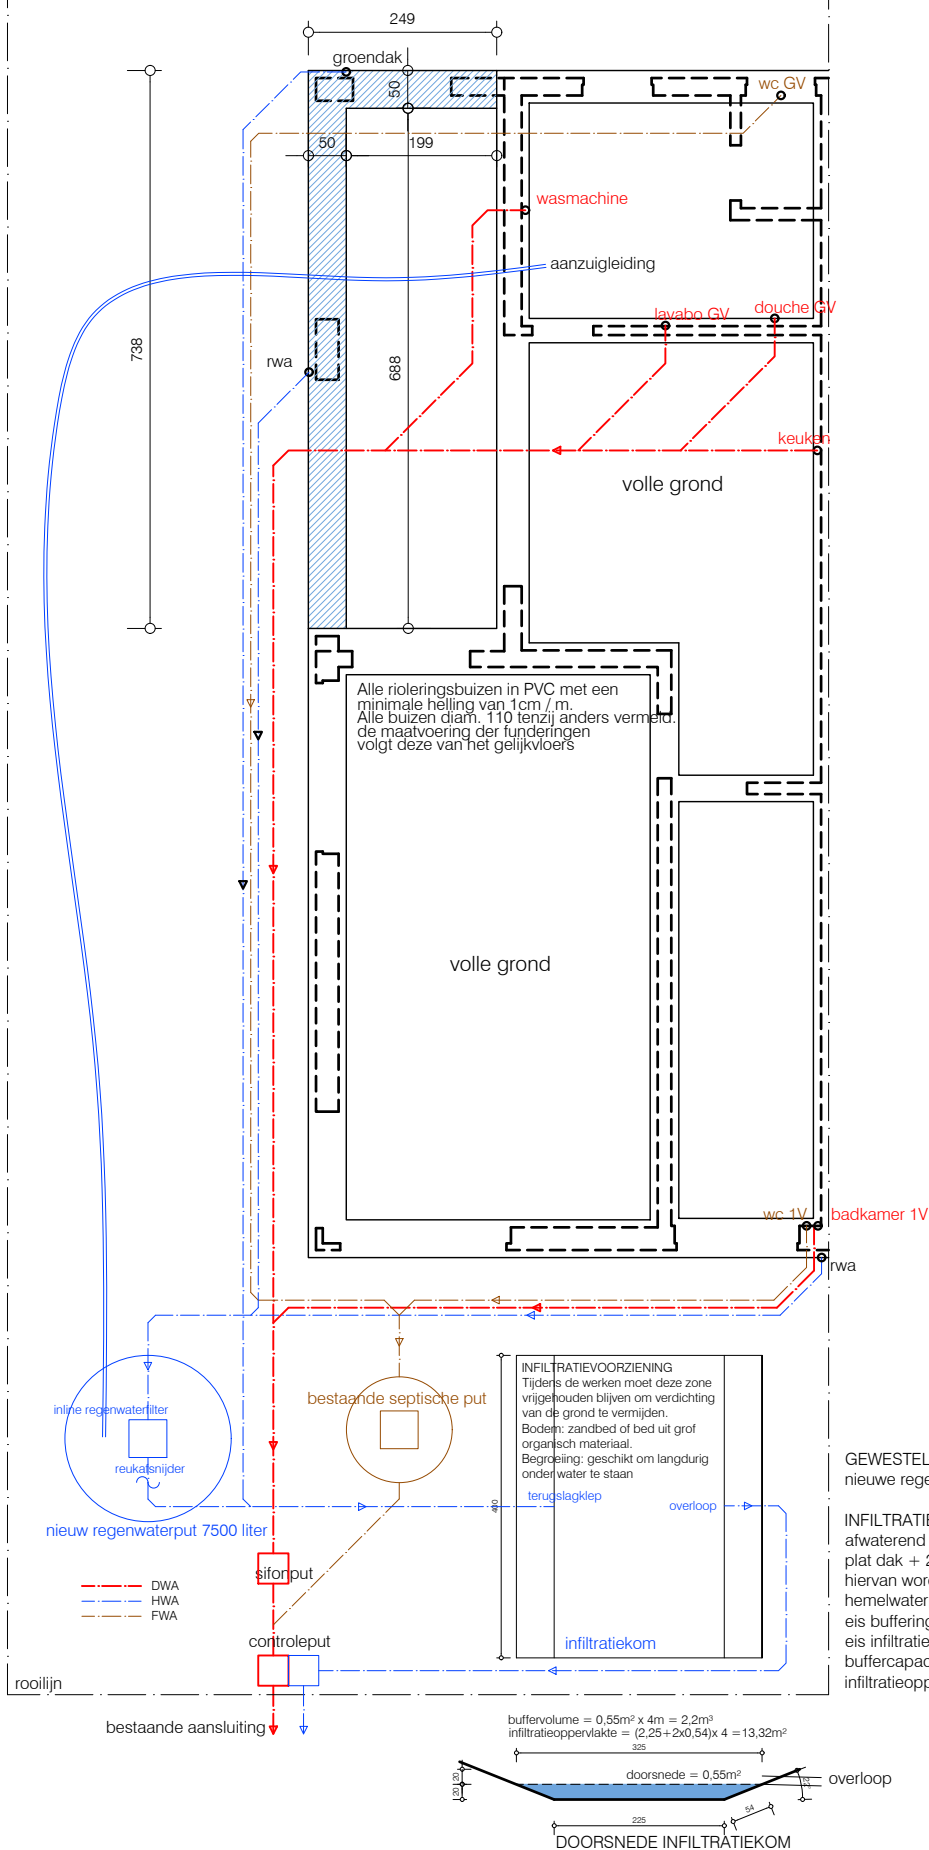

GEWESTELIJKE VERORDENING HEMELWATER :
nieuwe regenwaterput van 7500 liter

INFILTRATIE
afwaterend oppervlakte: 56m^2 hellend dak + 26m^2
plat dak + 24m^2 groendak = $82 + 12 = 94\text{m}^2$
hiervan worden 30m^2 in mindering gebracht door de
hemelwaterput: $94 - 30 = 64\text{m}^2$
eis buffering: $64 \times 33 = 2112$ liter
eis infiltratie : $64 / 12,5 = 5,12\text{m}^2$
buffercapaciteit: $2200 > 2112$ liter = OK
infiltratieoppervlakte: $13,32 > 5,12\text{m}^2 = \text{OK}$

a|a

antico architecture
koersenstraat 36 - 9000 gent
tel / fax 09 335 85 97
e-mail info@anticoarchitecture.be

UITBREIDEN VAN EEN HALF-OPEN WONING
Kerkuilstraat 3, 9032 Wondelgem

Dhr. en mevr. De Zutter - Lepercq
Kerkuilstraat 3, 9032 Wondelgem
tel. 0479 205425

04.12.2024

ontworpen toestand
riolering

0 1 5