


ZIE BIJZONDERE VOORWAARDE(N)

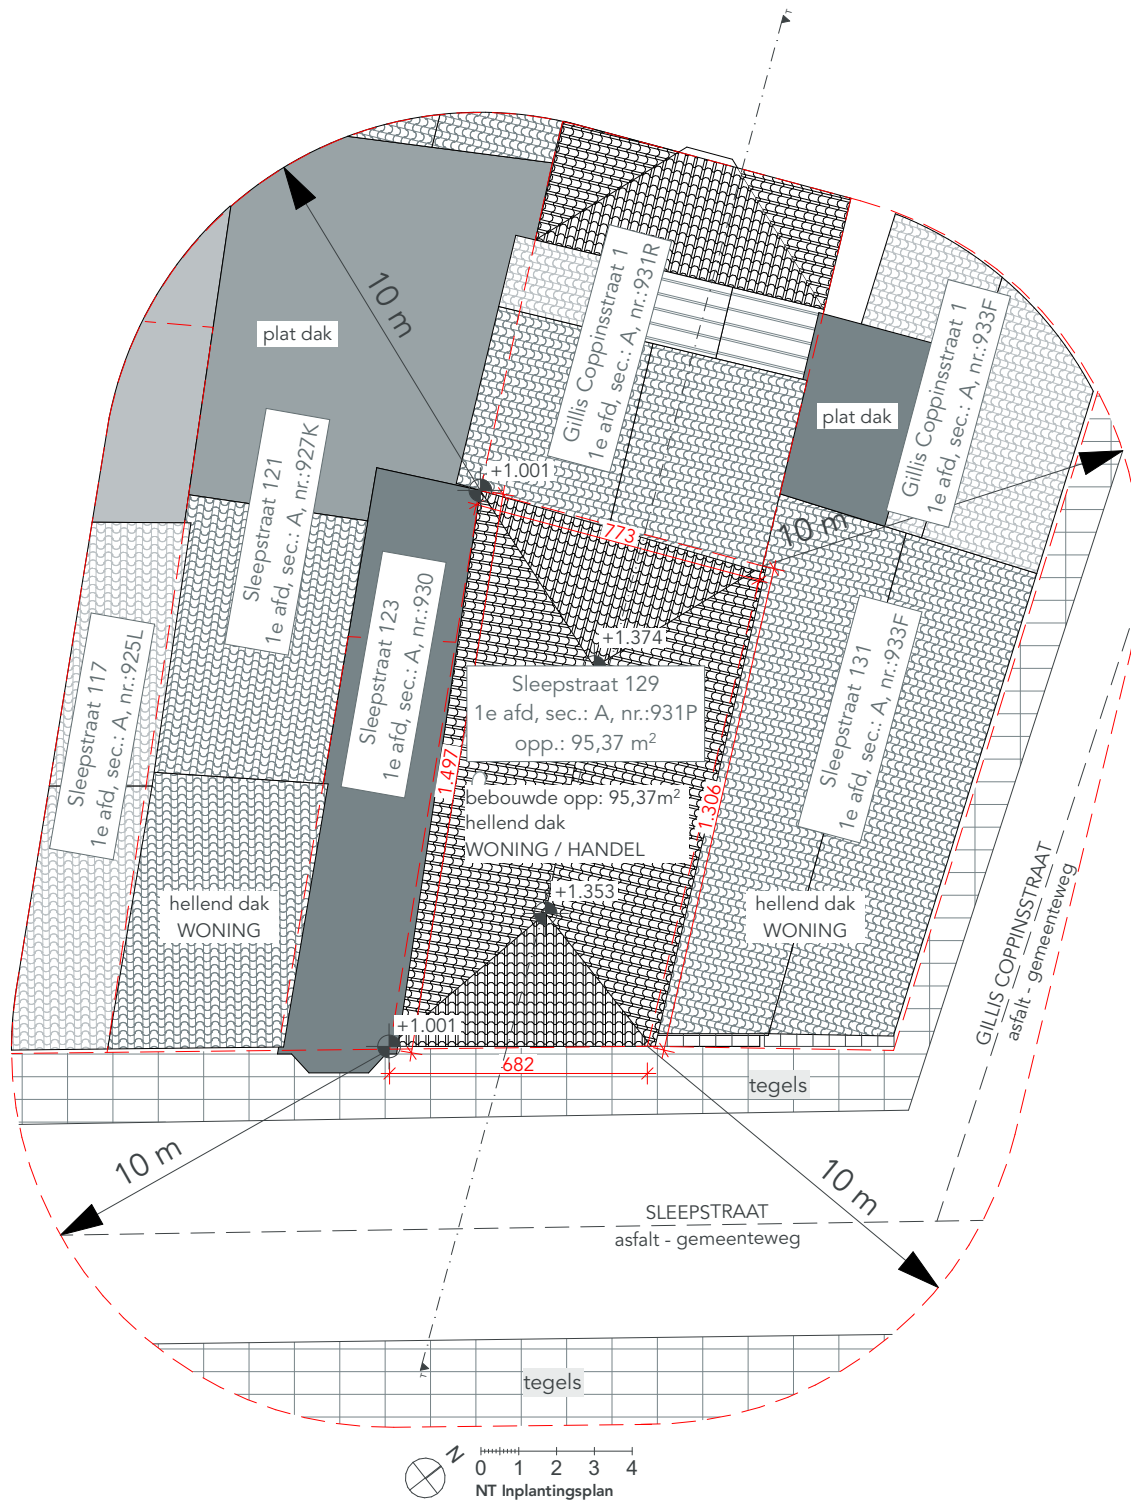

Er zijn geen erfdiensbaarheden.
Het terrein blijft ongewijzigd, er dienen geen
bomen geveld te worden.
Alle nutsvoorzieningen zijn aanwezig

DOSSIER SLEE129_2503	TEKENAAR mk	BOUWHEER Naam opdrachtgever Straat opdrachtgever Stad opdrachtgever Telefoon opdrachtgever	ARCHITECT COWORK architecten BV ov BVBA Ijzerweglaan 5 9050 Gent 09/278.55.67 info@coworkarchitecten.be		
FASE BOUWAANVRAAG					
ONTWERP OMVORMEN NAAR WINKEL		BOUWPLAATS Sleepstraat 129 9000 Gent 1e afd. sec.: A, nr.:931P	INHOUD NT Inplantingsplan		
			SCHAAL 1:200	DATUM 10/02/2025	