



ZIE BIJZONDERE VOORWAARDE(N)

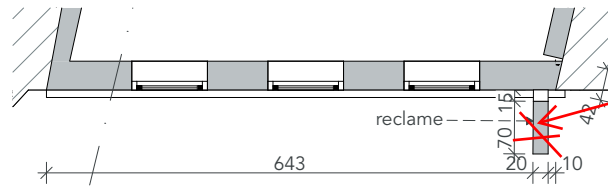

Uitgesloten uit
de omgevings -
vergunning

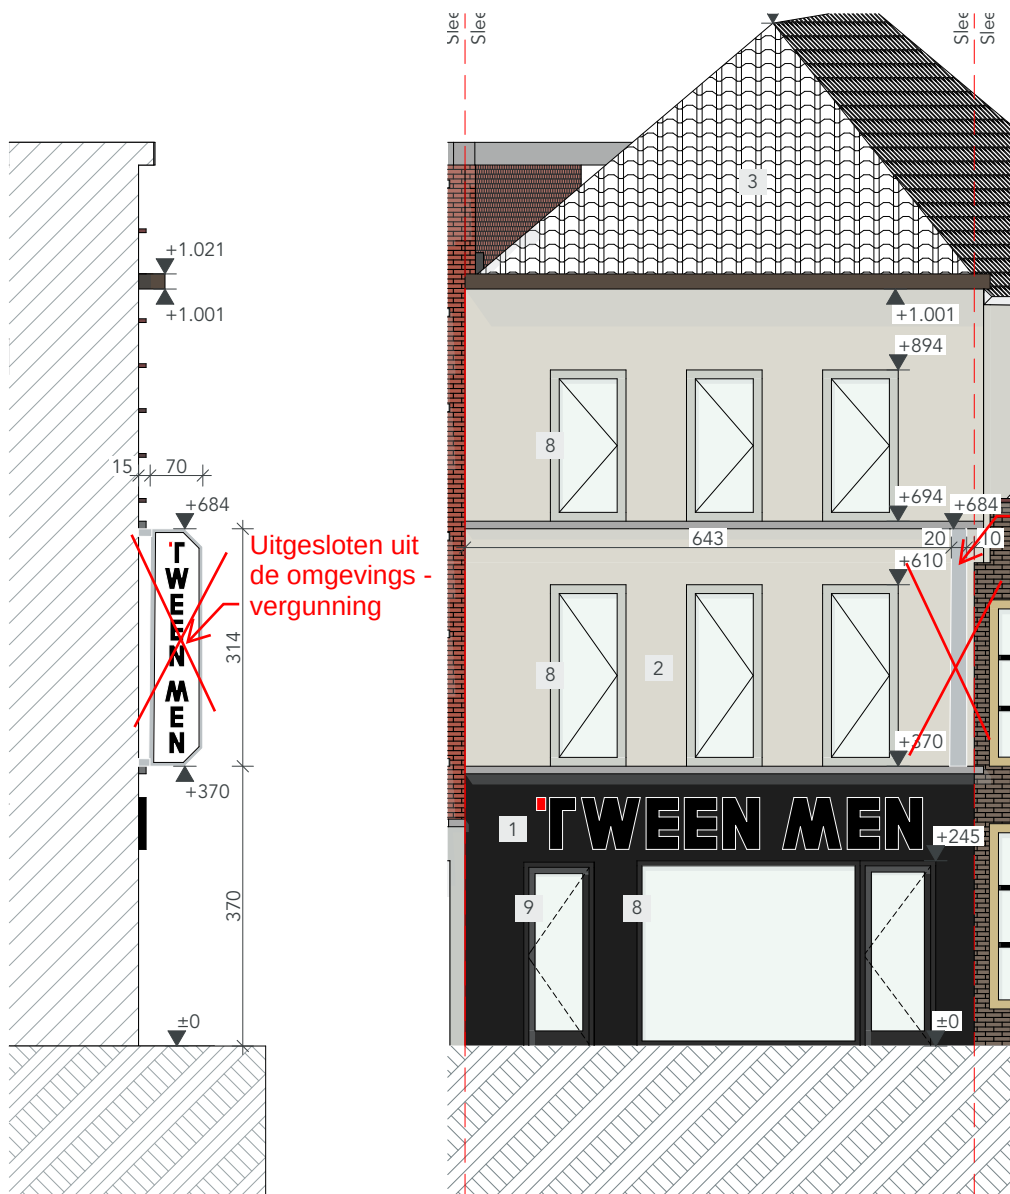

Uitgesloten uit
de omgevings -
vergunning

DOSSIER SLEE129_2503	TEKENAAR mk	BOUWHEER Naam opdrachtgever Straat opdrachtgever Stad opdrachtgever Telefoon opdrachtgever	ARCHITECT COWORK architecten BV ov BVBA Ijzerweglaan 5 9050 Gent 09/278.55.67 info@coworkarchitecten.be cork work architecten	
FASE BOUWAANVRAAG				
ONTWERP OMVORMEN NAAR WINKEL		BOUWPLAATS Sleepstraat 129 9000 Gent 1e afd. sec.: A, nr.:931P	INHOUD NT 1e verdieping reclame	
			SCHAAL 1:100	DATUM 10/02/2025