


**ZIE BIJZONDERE
VOORWAARDE(N)**

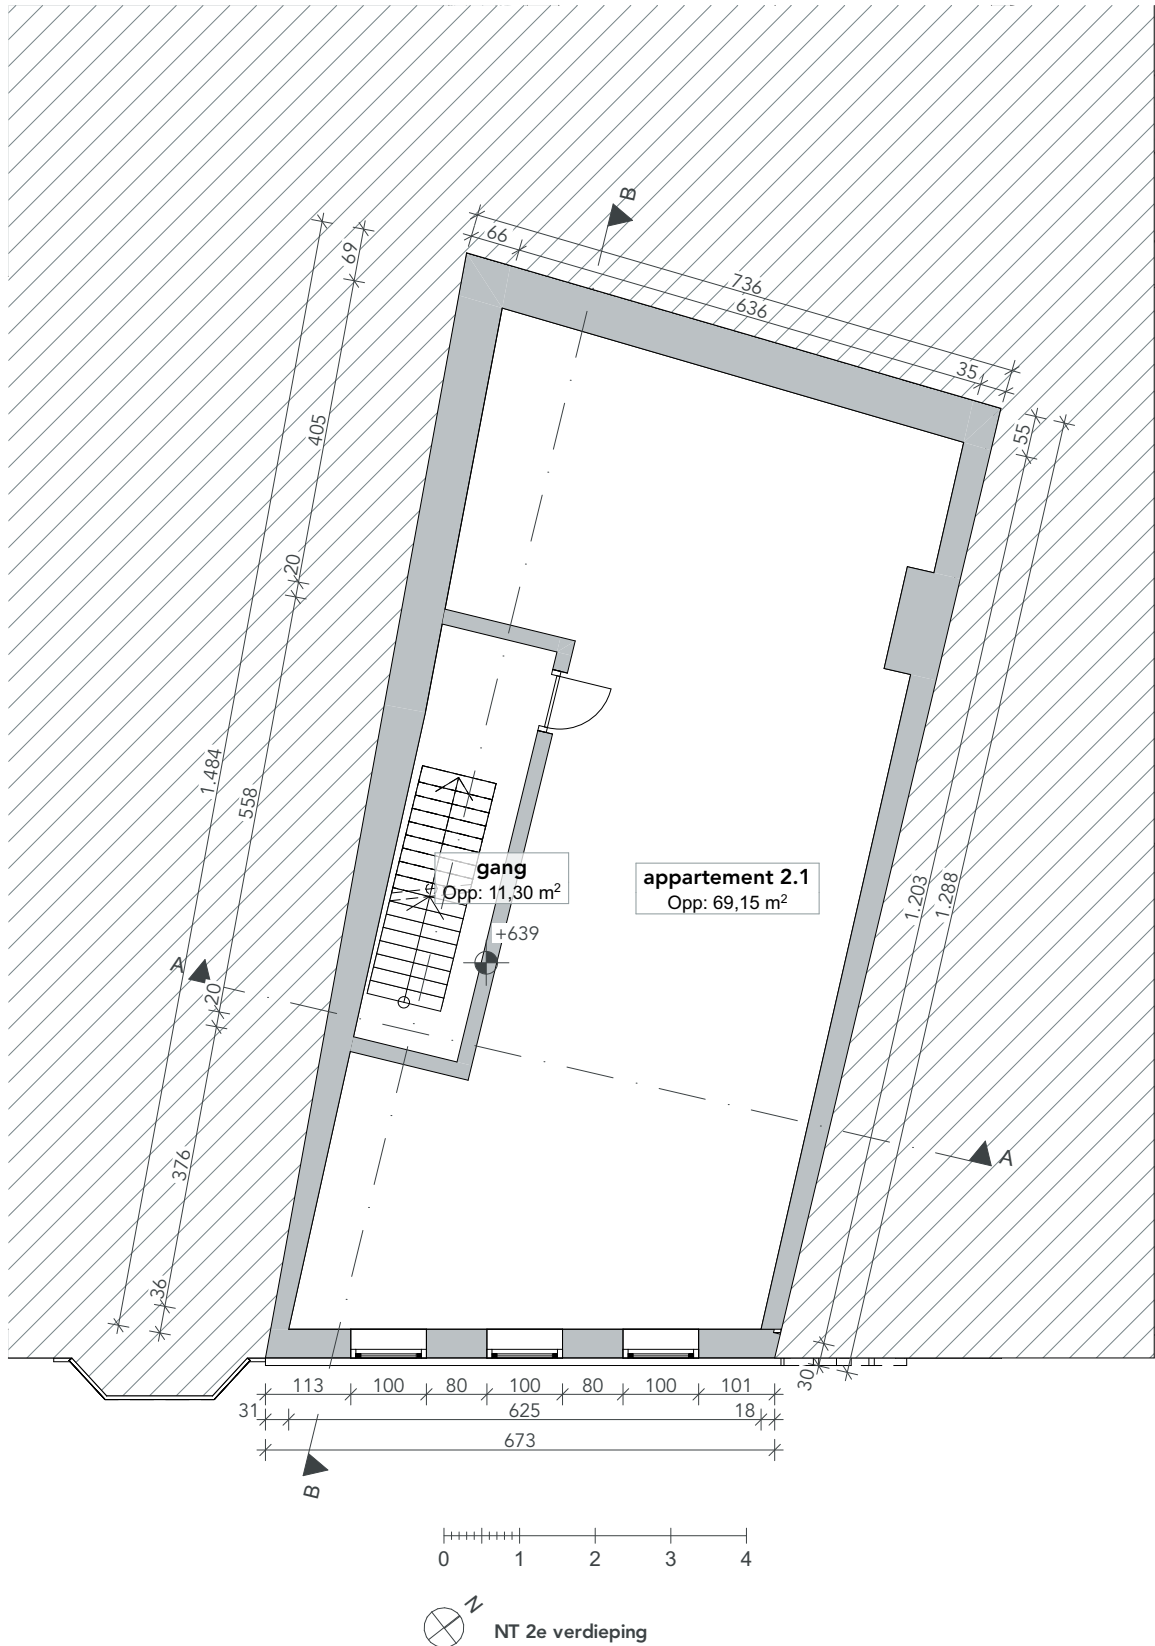

DOSSIER SLEE129_2503	TEKENAAR mk	BOUWHEER Naam opdrachtgever Straat opdrachtgever Stad opdrachtgever Telefoon opdrachtgever	ARCHITECT COWORK architecten BV ov BVBA Ijzerweglaan 5 9050 Gent 09/278.55.67 info@coworkarchitecten.be
FASE BOUWAANVRAAG		BOUWPLAATS Sleepstraat 129 9000 Gent 1e afd, sec.: A, nr.:931P	INHOUDE NT 2e verdieping
ONTWERP OMVORMEN NAAR WINKEL			SCHAAL 1:100
			DATUM 10/02/2025

**cork
work
architecten**